



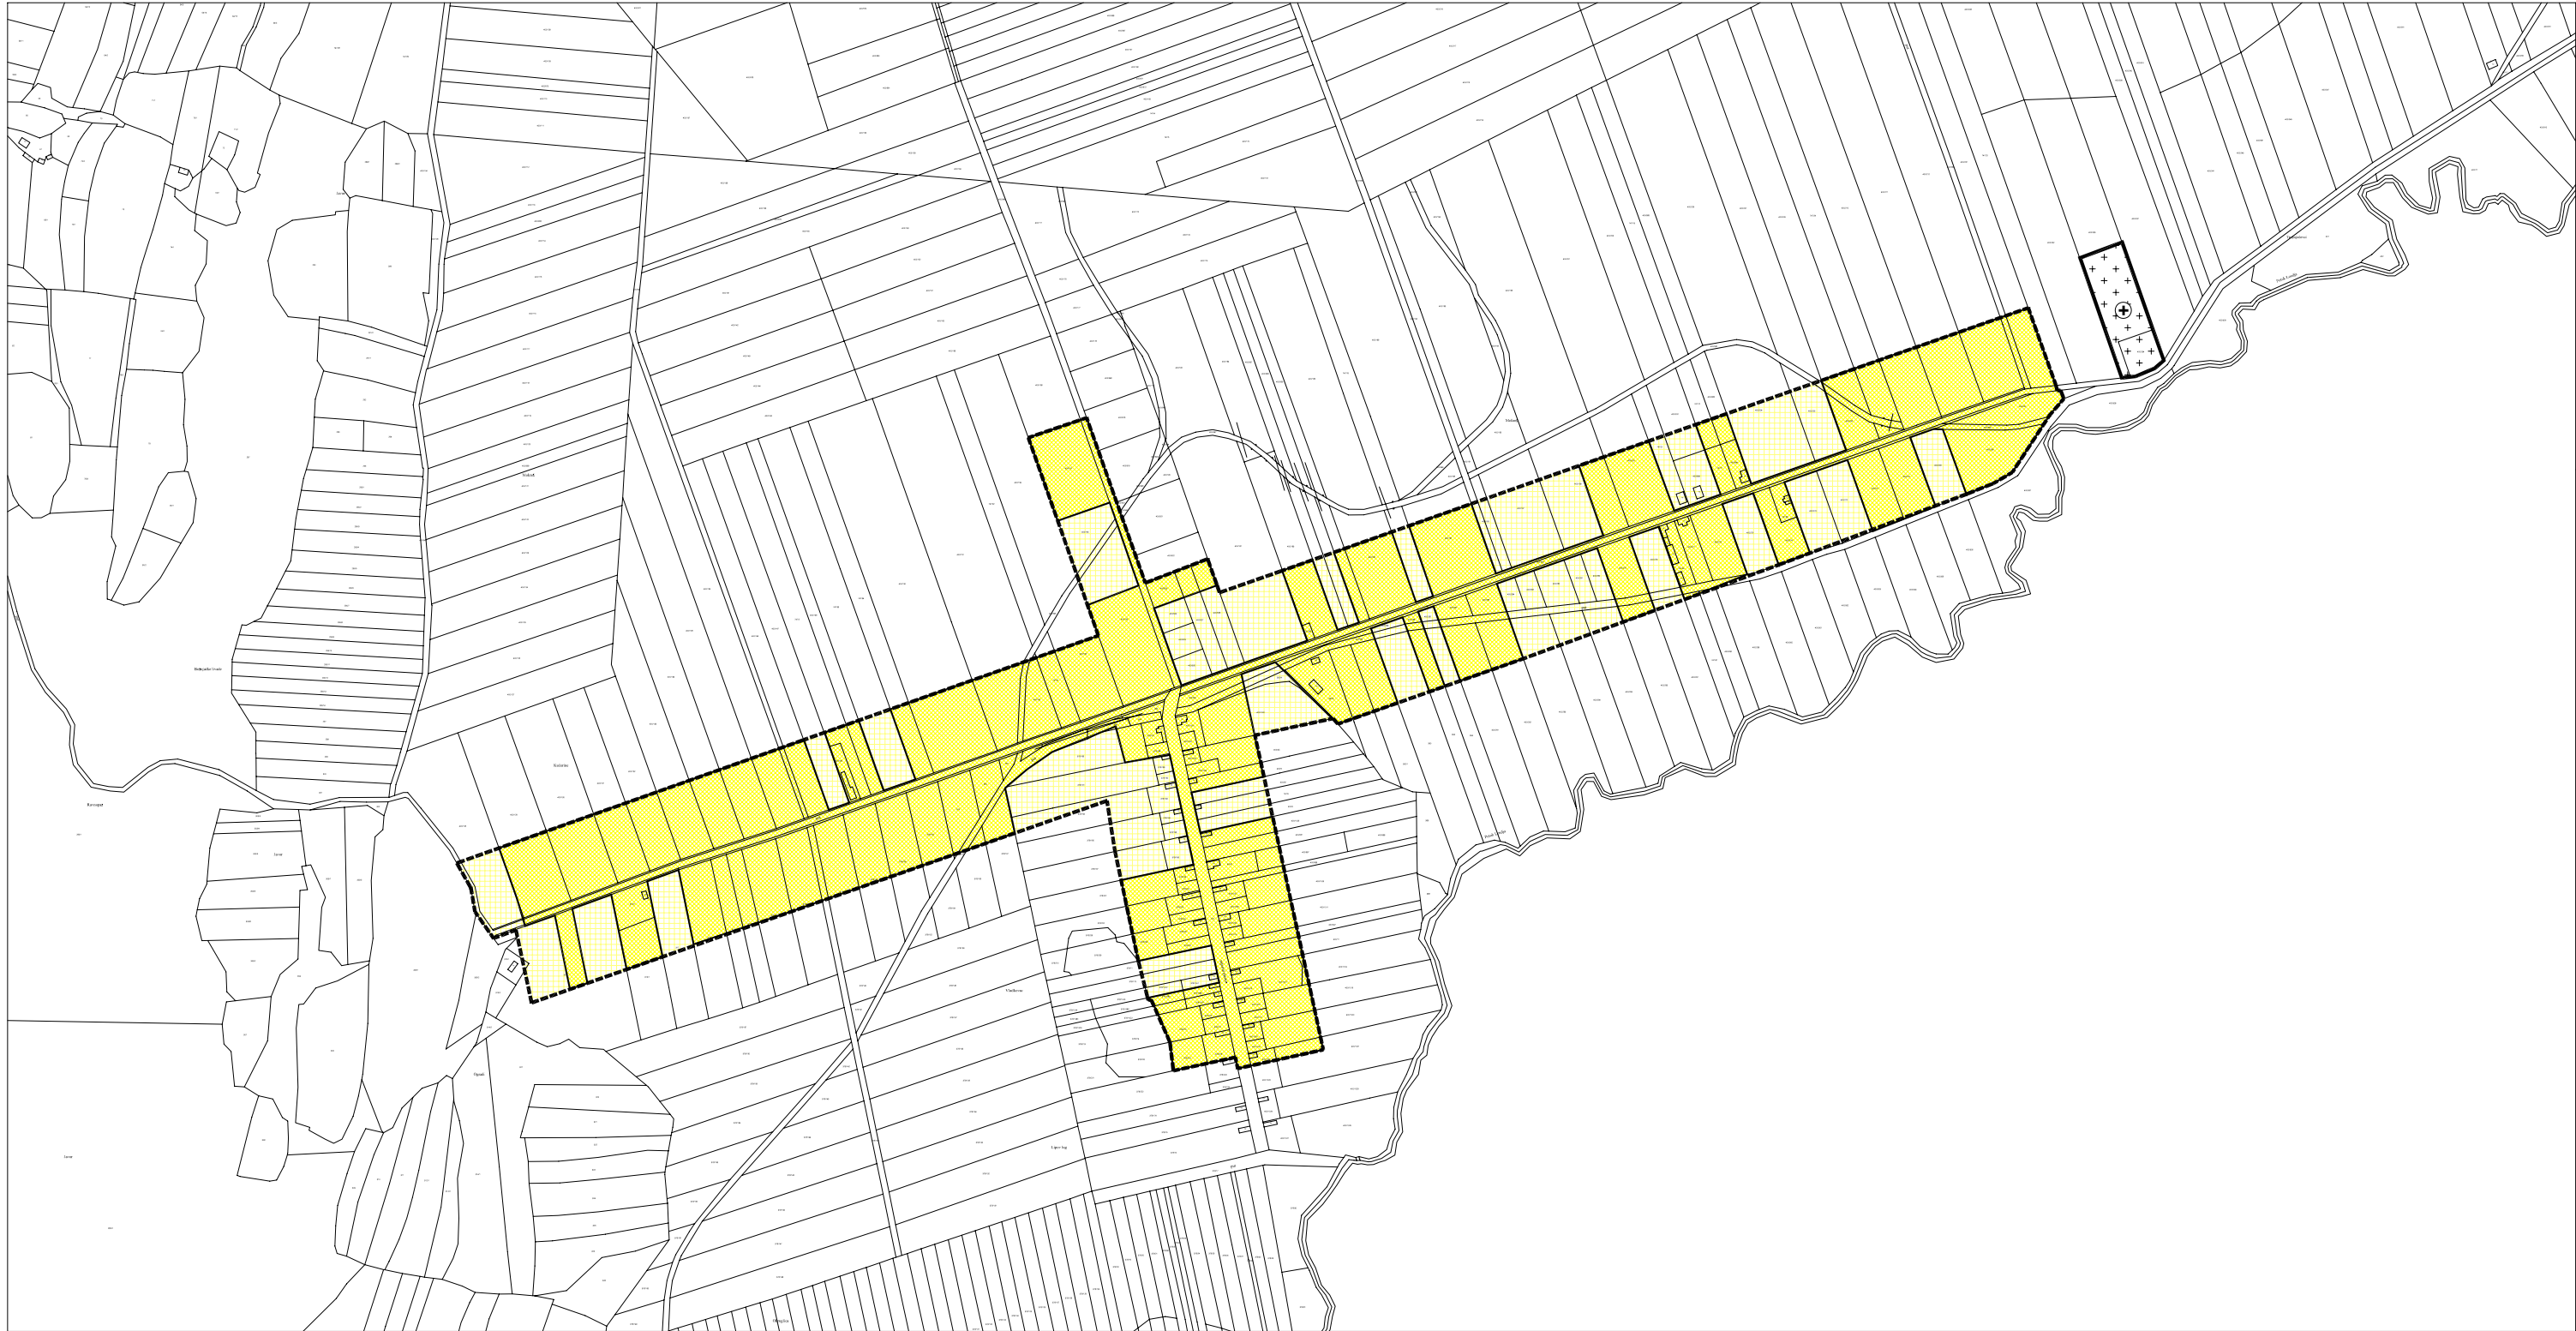

PROSTORNI PLAN UREĐENJA  
OPĆINE ČAGLIN

4. GRAĐEVINSKA PODRUČJA NASELJA  
4.25. VLATKOVAC

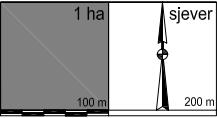

TUMAČ ZNAKOVLJA

GRAĐEVINSKO PODRUČJE NASELJA

----- GRANICA GRAĐEVINSKOG PODRUČJA

IZGRAĐENI DIO GRAĐEVINSKOG PODRUČJA NASELJA

NEIZGRAĐENI DIO GRAĐEVINSKOG PODRUČJA NASELJA

GROBLJE

|   |                                           |   |
|---|-------------------------------------------|---|
| Županija: POŽEŠKO-SLAVONSKA ŽUPANIJA   |                                           |   |
| Općina: ČAGLIN   |                                           |   |
| Naziv prostornog plana: PROSTORNI PLAN UREĐENJA OPĆINE ČAGLIN   |                                           |   |
| Naziv kartografskog prikaza: GRAĐEVINSKA PODRUČJA NASELJA<br>VLATKOVAC   |                                           |   |
| Broj kartografskog prikaza: 4.25.   | Mjerilo kartografskog prikaza: 1:5 000    |   |
| Program mjera za unapređenje stanja u prostoru općine Čaglin: "Službeni glasnik općine Čaglin", br. 03/07   |                                           | Odluka predstavničkog tijela o donošenju Prostornog plana uređenja općine Čaglin: "Službeni glasnik općine Čaglin", br. 04/08 |
| Javna rasprava (datum objave): 14. veljače 2008. god. od: 25. veljače 2008. god. do: 26. ožujka 2008. god.   |                                           | Ponovni javni uvid održan: 28. travnja 2008. god. od: 06. svibnja 2008. god.                                                  |
| Pečat tijela odgovornog za provođenje javne rasprave:   |                                           | Odgovorna osoba za provođenje javne rasprave:<br><br>IVAN ĐURINA                                                              |
| Suglasnost Župana na Plan prema članku 98. Zakona o prostornom uređenju i gradnji ("NN", br. 76/07)   |                                           |   |
| Broj suglasnosti: Klasa: 022-05/08-01/31, Urbroj: 2177/1-01-08-3 Datum: 25. studenog 2008. god.   |                                           |   |
| Pravna osoba/tijelo koje je izradilo plan:<br><br>ZAVOD ZA PROSTORNO UREĐENJE POŽEŠKO-SLAVONSKOŽUPANIJA<br>POŽEGA, ŽUPANIJSKA 7 | Pečat pravne osobe koja je izradila plan: | Odgovorna osoba:<br><br>MLADENKO SOLDO dipl. inž. grad.                                                                       |
| Koordinator plana: MLADENKO SOLDO dipl. inž. grad.   |                                           |   |
| Stručni tim u izradi plana:<br>1. MLADENKO SOLDO dipl. inž. grad.<br>2. RENATA MADUNIĆ - HAJEK dipl. inž. arh.<br>3. DAVOR ŠARIĆ dipl. inž. d.j.<br>4. DRAGICA OBRADOVIĆ inž. grad.                                |                                           |   |
| 5. MARIJA FRANJIĆ upr. jur.<br>6. GORDANA BOBAN dipl. inž. arh.<br>7. TIHOMIR BAHORA inž. grad.   |                                           |   |
| Pečat predstavničkog tijela:   |                                           | Predsjednik predstavničkog tijela:<br><br>IVAN DEMŠE                                                                          |
| Istovjetnost ovog prostornog plana s izvornikom ovjerava:   |                                           | Pečat nadležnog tijela.   |
| (Ime, prezime i potpis)   |                                           |   |