


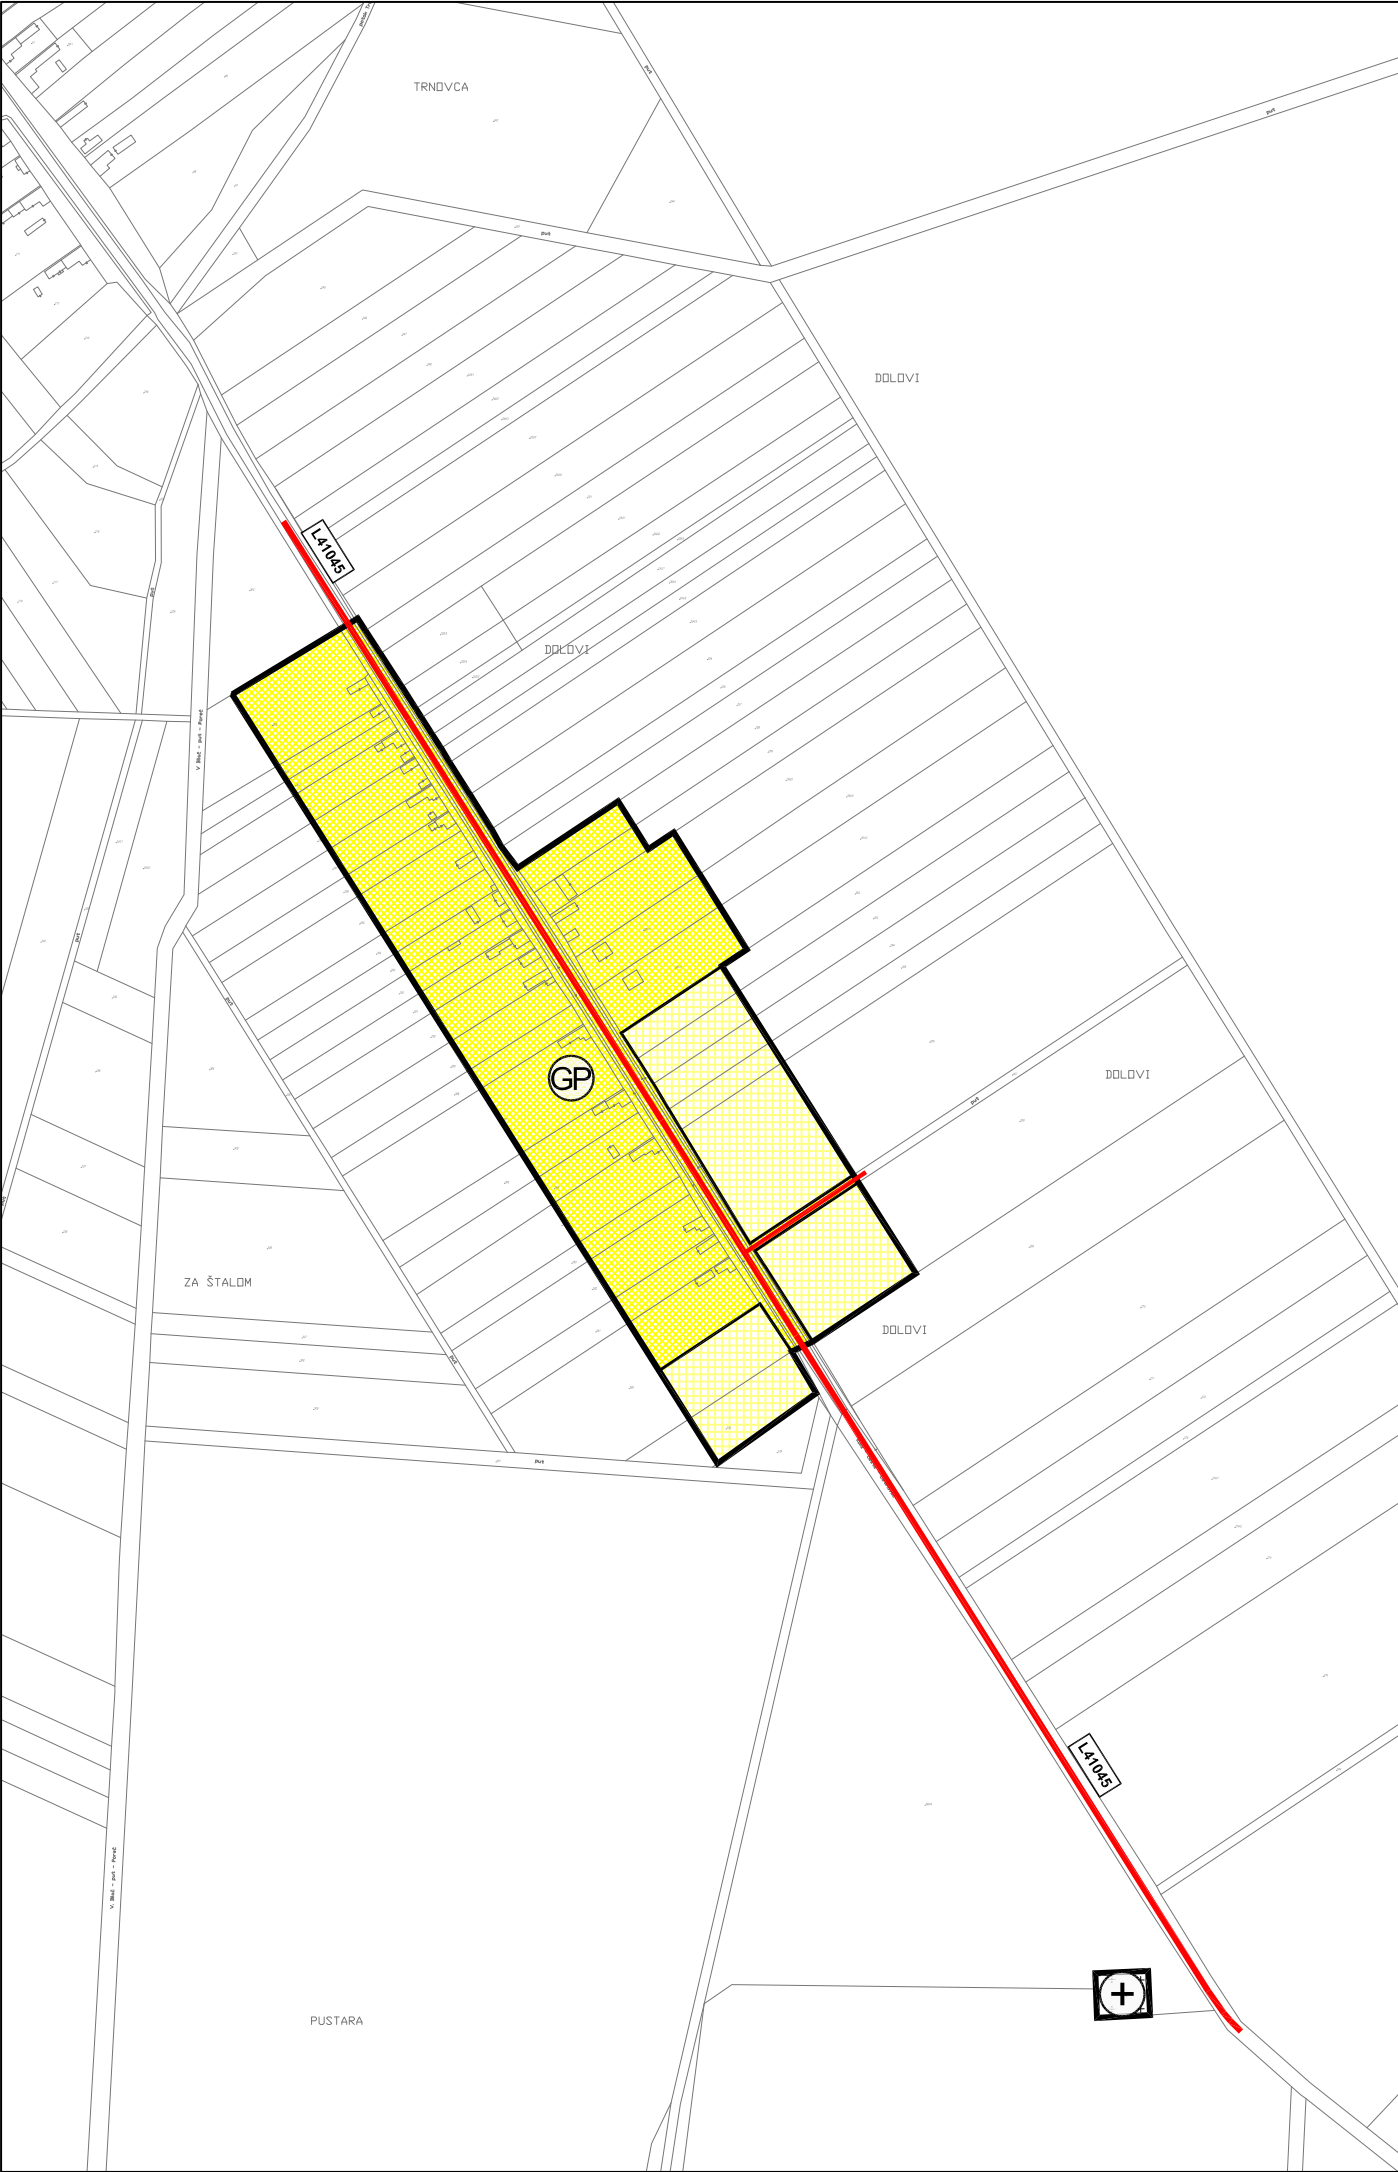

# PROSTORNI PLAN UREĐENJA OPĆINE ČAGLIN

## Izmjene i dopune (PRIJEDLOG PLANA)

4. GRAĐEVINSKA PODRUČJA NASELJA  
4.15. NOVA LIPOVICA

## TUMAČ ZNAKOVLJA

### GRANICE

— GRANICA GRAĐEVINSKOG PODRUČJA

### GRAĐEVINSKO PODRUČJE NASELJA (GP)

 GP NASELJA - IZGRAĐENI DIO

 GP NASELJA - NEIZGRAĐENI DIO


### IZDVOJENI DIO GRAĐEVINSKOG PODRUČJA IZVAN NASELJA

 GROBLJE

### PROMET

 LOKALNA CESTA

 OSTALE NEKATEGORIZIRANE CESTE I PUTEVI

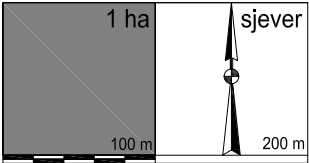

|   |  |   |                                                                                     |
|---|--|---|-------------------------------------------------------------------------------------|
| Županija:<br>Općina:   |  | POŽEŠKO-SLAVONSKA ŽUPANIJA<br>ČAGLIN                                                                                 |  |
| Naziv prostornog plana:<br><b>PROSTORNI PLAN UREĐENJA OPĆINE ČAGLIN</b><br><b>Izmjene i dopune</b><br><b>(PRIJEDLOG PLANA)</b>   |  |   |                                                                                     |
| Naziv kartografskog prikaza: <b>GRAĐEVINSKO PODRUČJE NASELJA</b><br><b>NOVA LIPOVICA</b>   |  |   |                                                                                     |
| Broj kartografskog prikaza:<br><br>4.15.   |  | Mjerilo kartografskog prikaza:<br><br>1 : 5 000                                                                      |                                                                                     |
| Osnova za izradu plana:<br>Odluka Općinskog vijeća o izradi Izmjene i dopune PPUO Čaglin ("Službeno glasilo Općine Čaglin", br. 1/16.)   |  | Odluka Općinskog vijeća o donošenju Izmjene i dopune PPUO Čaglin ("Službeno glasilo Općine Čaglin", br. _____)       |                                                                                     |
| Javna rasprava (datum objave): 23. veljače 2018.god.   |  | Javni uvid održan:<br>od: 19. veljače 2018.god.<br>do: 02. ožujka 2018.god.                                          |                                                                                     |
| Pečat tijela odgovornog za provođenje javne rasprave:<br><br>M.P.   |  | Odgovorna osoba za provođenje javne rasprave:<br><b>Dalibor Bardač</b><br><br>_____                                  |                                                                                     |
| Sukladno članku 107. stavku 4 Zakona o prostornom uređenju ("Narodne novine", br. 153/13 i 65/17), <b>ne pribavlja se mišljenje Zavoda za prostorno uređenje o Prostornom planu</b> , jer je Zavod za prostorno uređenje Požeško-slavonske županije stručni izrađivač Plana.                               |  |   |                                                                                     |
| Pravna osoba koja je izradilo Plan:<br><b>ZAVOD ZA PROSTORNO UREĐENJE</b><br><b>POŽEŠKO SLAVONSKE ŽUPANIJE</b><br>Županijska 7, 34000 POŽEGA   |  |   |                                                                                     |
| Pečat pravne osobe koja je izradila Plan:<br><br>M.P.   |  | Odgovorna osoba:<br>Ravnatelj Zavoda:<br><b>Mladenko Soldo</b> , mag.ing.aedif.<br><br>_____                         |                                                                                     |
| Pečat odgovornog voditelja:<br><br>M.P.   |  | Odgovorni voditelj:<br><b>Renata Madunić-Hajek</b> , mag.ing.arch.<br>ovlaštena arhitektica urbanistica<br><br>_____ |                                                                                     |
| Stručni tim u izradi Plana:<br>1. Mladenko Soldo, mag.ing.aedif.<br>2. Renata Madunić-Hajek, mag.ing.arch.<br>3. Gordana Boban, mag.ing.arch.<br>4. Davor Šarić, mag.ing.techn.lign.<br>5. Marija Franjić, bacc.admin.publ.<br>6. Dragica Obradović, bacc.ing.aedif.<br>7. Tihomir Bahora, bacc.ing.aedif. |  |   |                                                                                     |
| Pečat predstavničkog tijela:<br><br>M.P.   |  | Predsjednik predstavničkog tijela:<br><b>Ivan Demše</b><br><br>_____                                                 |                                                                                     |
| Istovjetnost ovog prostornog plana s izvornikom ovjerava:<br><b>Mladenko Soldo</b> , mag.ing.aedif.<br><br>_____   |  | Pečat nadležnog tijela:<br><br><br><br>M.P.                                                                          |                                                                                     |