


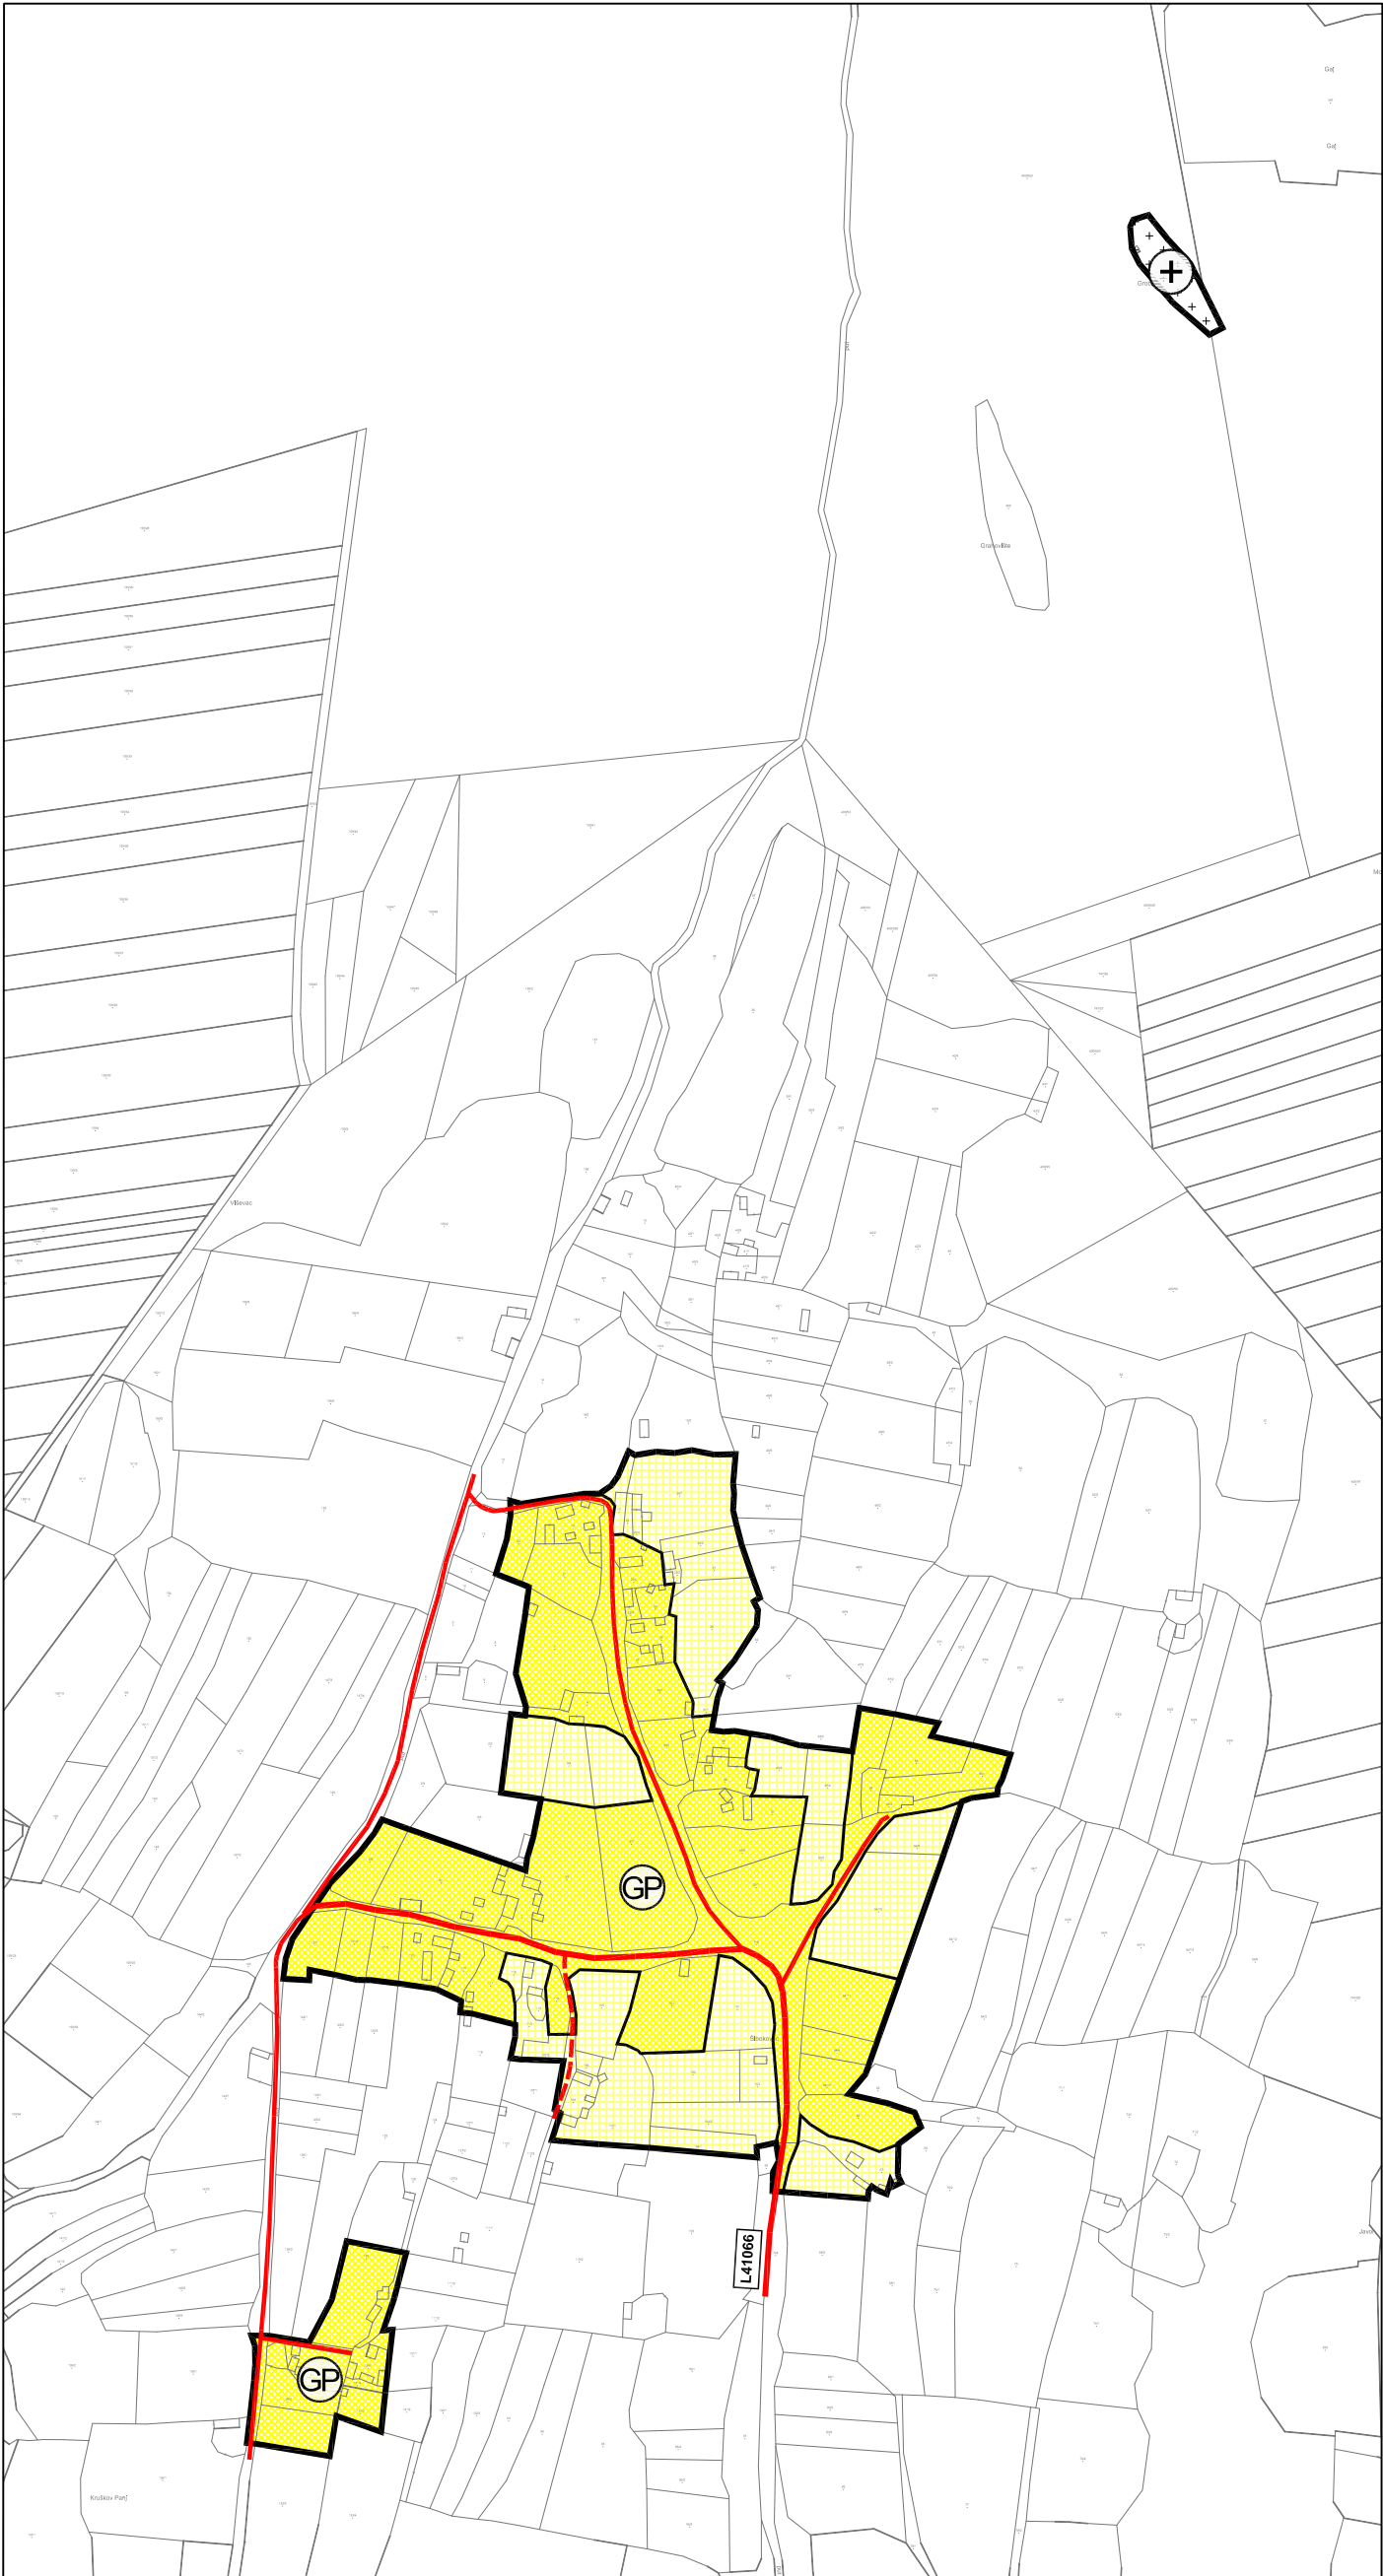

PROSTORNI PLAN UREĐENJA
OPĆINE ČAGLIN

Izmjene i dopune
(PRIJEDLOG PLANA)

4. GRAĐEVINSKA PODRUČJA NASELJA
4.19. SIBOKOVAC

TUMAČ ZNAKOVLJA

GRANICE

GRANICA GRAĐEVINSKOG PODRUČJA

GRAĐEVINSKO PODRUČJE NASELJA (GP)



GP NASELJA - IZGRAĐENI DIO



GP NASELJA - NEIZGRAĐENI DIO

IZDVOJENI DIO GRAĐEVINSKOG PODRUČJA IZVAN NASELJA



GROBLJE

PROMET




LOKALNA CESTA



OSTALE NEKATEGORIZIRANE CESTE I PUTEVI



OSTALE PLANIRANE NEKATEGORIZIRANE CESTE I PUTEVI

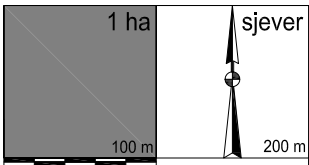

Županija: Općina:		POŽEŠKO-SLAVONSKA ŽUPANIJA ČAGLIN		
Naziv prostornog plana: PROSTORNI PLAN UREĐENJA OPĆINE ČAGLIN Izmjene i dopune (PRIJEDLOG PLANA)				
Naziv kartografskog prikaza: GRAĐEVINSKO PODRUČJE NASELJA SIBOKOVAC				
Broj kartografskog prikaza:		4.19.	Mjerilo kartografskog prikaza:	1 : 5 000
Osnova za izradu plana: Odluka Općinskog vijeća o izradi Izmjene i dopune PPUO Čaglin ("Službeno glasilo Općine Čaglin", br. 1/16.)			Odluka Općinskog vijeća o donošenju Izmjene i dopune PPUO Čaglin ("Službeno glasilo Općine Čaglin", br. _____)	
Javna rasprava (datum objave): 23. veljače 2018.god.			Javni uvid održan: od: 19. veljače 2018.god. do: 02. ožujka 2018.god.	
Pečat tijela odgovornog za provođenje javne rasprave: M.P.			Odgovorna osoba za provođenje javne rasprave: Dalibor Barđač _____	
Sukladno članku 107. stavku 4 Zakona o prostornom uređenju ("Narodne novine", br. 153/13 i 65/17), ne pribavlja se mišljenje Zavoda za prostorno uređenje o Prostornom planu , jer je Zavod za prostorno uređenje Požeško-slavonske županije stručni izrađivač Plana.				
Pravna osoba koja je izradilo Plan: ZAVOD ZA PROSTORNO UREĐENJE POŽEŠKO SLAVONSKJE ŽUPANIJE Županijska 7, 34000 POŽEGA				
Pečat pravne osobe koja je izradila Plan: M.P.			Odgovorna osoba: Ravnatelj Zavoda: Mladenko Soldo , mag.ing.aedif. _____	
Pečat odgovornog voditelja: M.P.			Odgovorni voditelj: Renata Madunić-Hajek , mag.ing.arch. ovlaštena arhitektica urbanistica _____	
Stručni tim u izradi Plana: 1. Mladenko Soldo , mag.ing.aedif. 2. Renata Madunić-Hajek , mag.ing.arch. 3. Gordana Boban , mag.ing.arch. 4. Davor Šarić , mag.ing.techn.lign. 5. Marija Franjlić , bacc.adm.in.publ. 6. Dragica Obradović , bacc.ing.aedif. 7. Tihomir Bahora , bacc.ing.aedif.				
Pečat predstavničkog tijela: M.P.			Predsjednik predstavničkog tijela: Ivan Demše _____	
Istovjetnost ovog prostornog plana s izvornikom ovjerava: Mladenko Soldo , mag.ing.aedif. _____			Pečat nadležnog tijela: M.P.	