


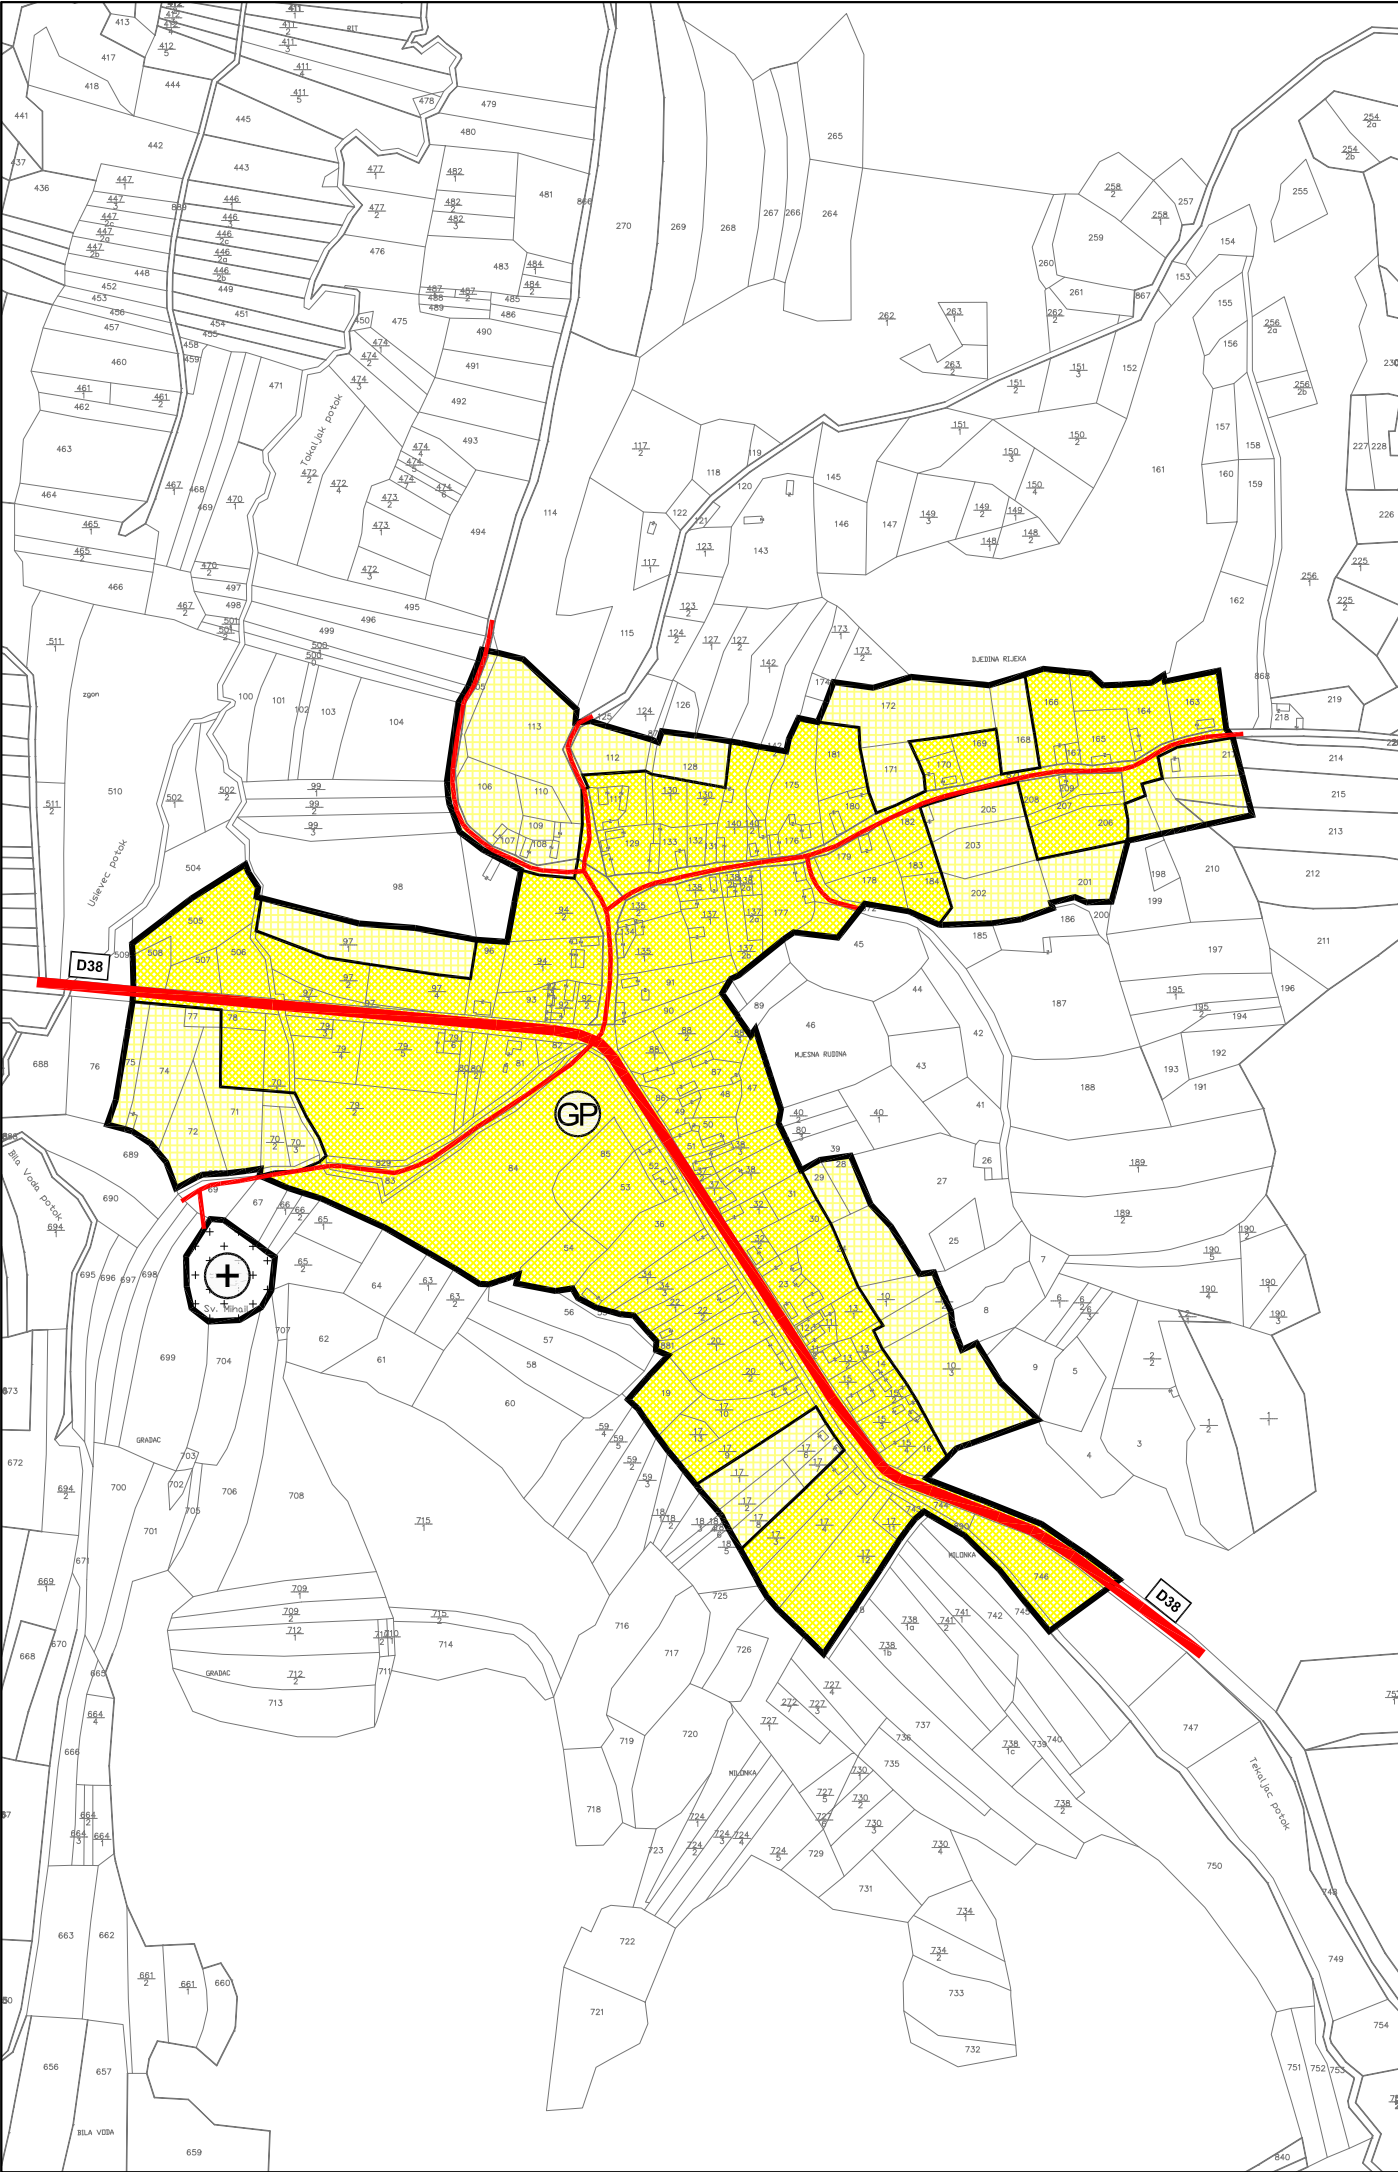

PROSTORNI PLAN UREĐENJA OPĆINE ČAGLIN

Izmjene i dopune (PRIJEDLOG PLANA)

4. GRAĐEVINSKA PODRUČJA NASELJA
4.2. DJEDINA RIJEKA

TUMAČ ZNAKOVLJA

GRANICE

GRANICA GRAĐEVINSKOG PODRUČJA

GRAĐEVINSKO PODRUČJE NASELJA (GP)

GP NASELJA - IZGRAĐENI DIO

GP NASELJA - NEIZGRAĐENI DIO


IZDVOJENI DIO GRAĐEVINSKOG PODRUČJA IZVAN NASELJA

GROBLJE

PROMET

DRŽAVNA CESTA

OSTALE NEKATEGORIZIRANE CESTE I PUTEVI

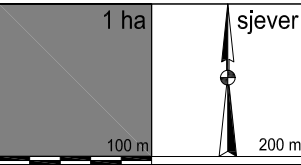

Županija: Općina:	POŽEŠKO-SLAVONSKA ŽUPANIJA ČAGLIN	
Naziv prostornog plana:	PROSTORNI PLAN UREĐENJA OPĆINE ČAGLIN Izmjene i dopune (PRIJEDLOG PLANA)	
Naziv kartografskog prikaza:	GRAĐEVINSKO PODRUČJE NASELJA DJEDINA RIJEKA	
Broj kartografskog prikaza:	4.2.	Mjerilo kartografskog prikaza: 1 : 5 000
Osnova za izradu plana: Odluka Općinskog vijeća o izradi Izmjene i dopune PPUO Čaglin ("Službeno glasilo Općine Čaglin", br. 1/16.)	Odluka Općinskog vijeća o donošenju Izmjene i dopune PPUO Čaglin ("Službeno glasilo Općine Čaglin", br. _____)	
Javna rasprava (datum objave): 23. veljače 2018.god.	Javni uvid održan: od: 19. veljače 2018.god. do: 02. ožujka 2018.god.	
Pečat tijela odgovornog za provođenje javne rasprave:	M.P.	Odgovorna osoba za provođenje javne rasprave: Dalibor Bardač
Sukladno članku 107. stavku 4 Zakona o prostornom uređenju ("Narodne novine", br. 153/13 i 65/17), ne pribavlja se mišljenje Zavoda za prostorno uređenje o Prostornom planu , jer je Zavod za prostorno uređenje Požeško-slavonske županije stručni izrađivač Plana.		
Pravna osoba koja je izradilo Plan: ZAVOD ZA PROSTORNO UREĐENJE POŽEŠKO SLAVONSKE ŽUPANIJE Županijska 7, 34000 POŽEGA		
Pečat pravne osobe koja je izradila Plan:	M.P.	Odgovorna osoba: Ravnatelj Zavoda: Mladenko Soldo , mag.ing.aedif.
Pečat odgovornog voditelja:	M.P.	Odgovorni voditelj: Renata Madunić-Hajek , mag.ing.arch. ovlaštena arhitektica urbanistica
Stručni tim u izradi Plana: 1. Mladenko Soldo, mag.ing.aedif. 2. Renata Madunić-Hajek, mag.ing.arch. 3. Gordana Boban, mag.ing.arch. 4. Davor Šarić, mag.ing.techn.lign. 5. Marjta Franjčić, bacc.adm.in.publ. 6. Dragica Obradović, bacc.ing.aedif. 7. Tihomir Bahora, bacc.ing.aedif.		
Pečat predstavničkog tijela:	M.P.	Predsjednik predstavničkog tijela: Ivan Demše
Istovjetnost ovog prostornog plana s izvornikom ovjerava: Mladenko Soldo , mag.ing.aedif.	Pečat nadležnog tijela: M.P.	