


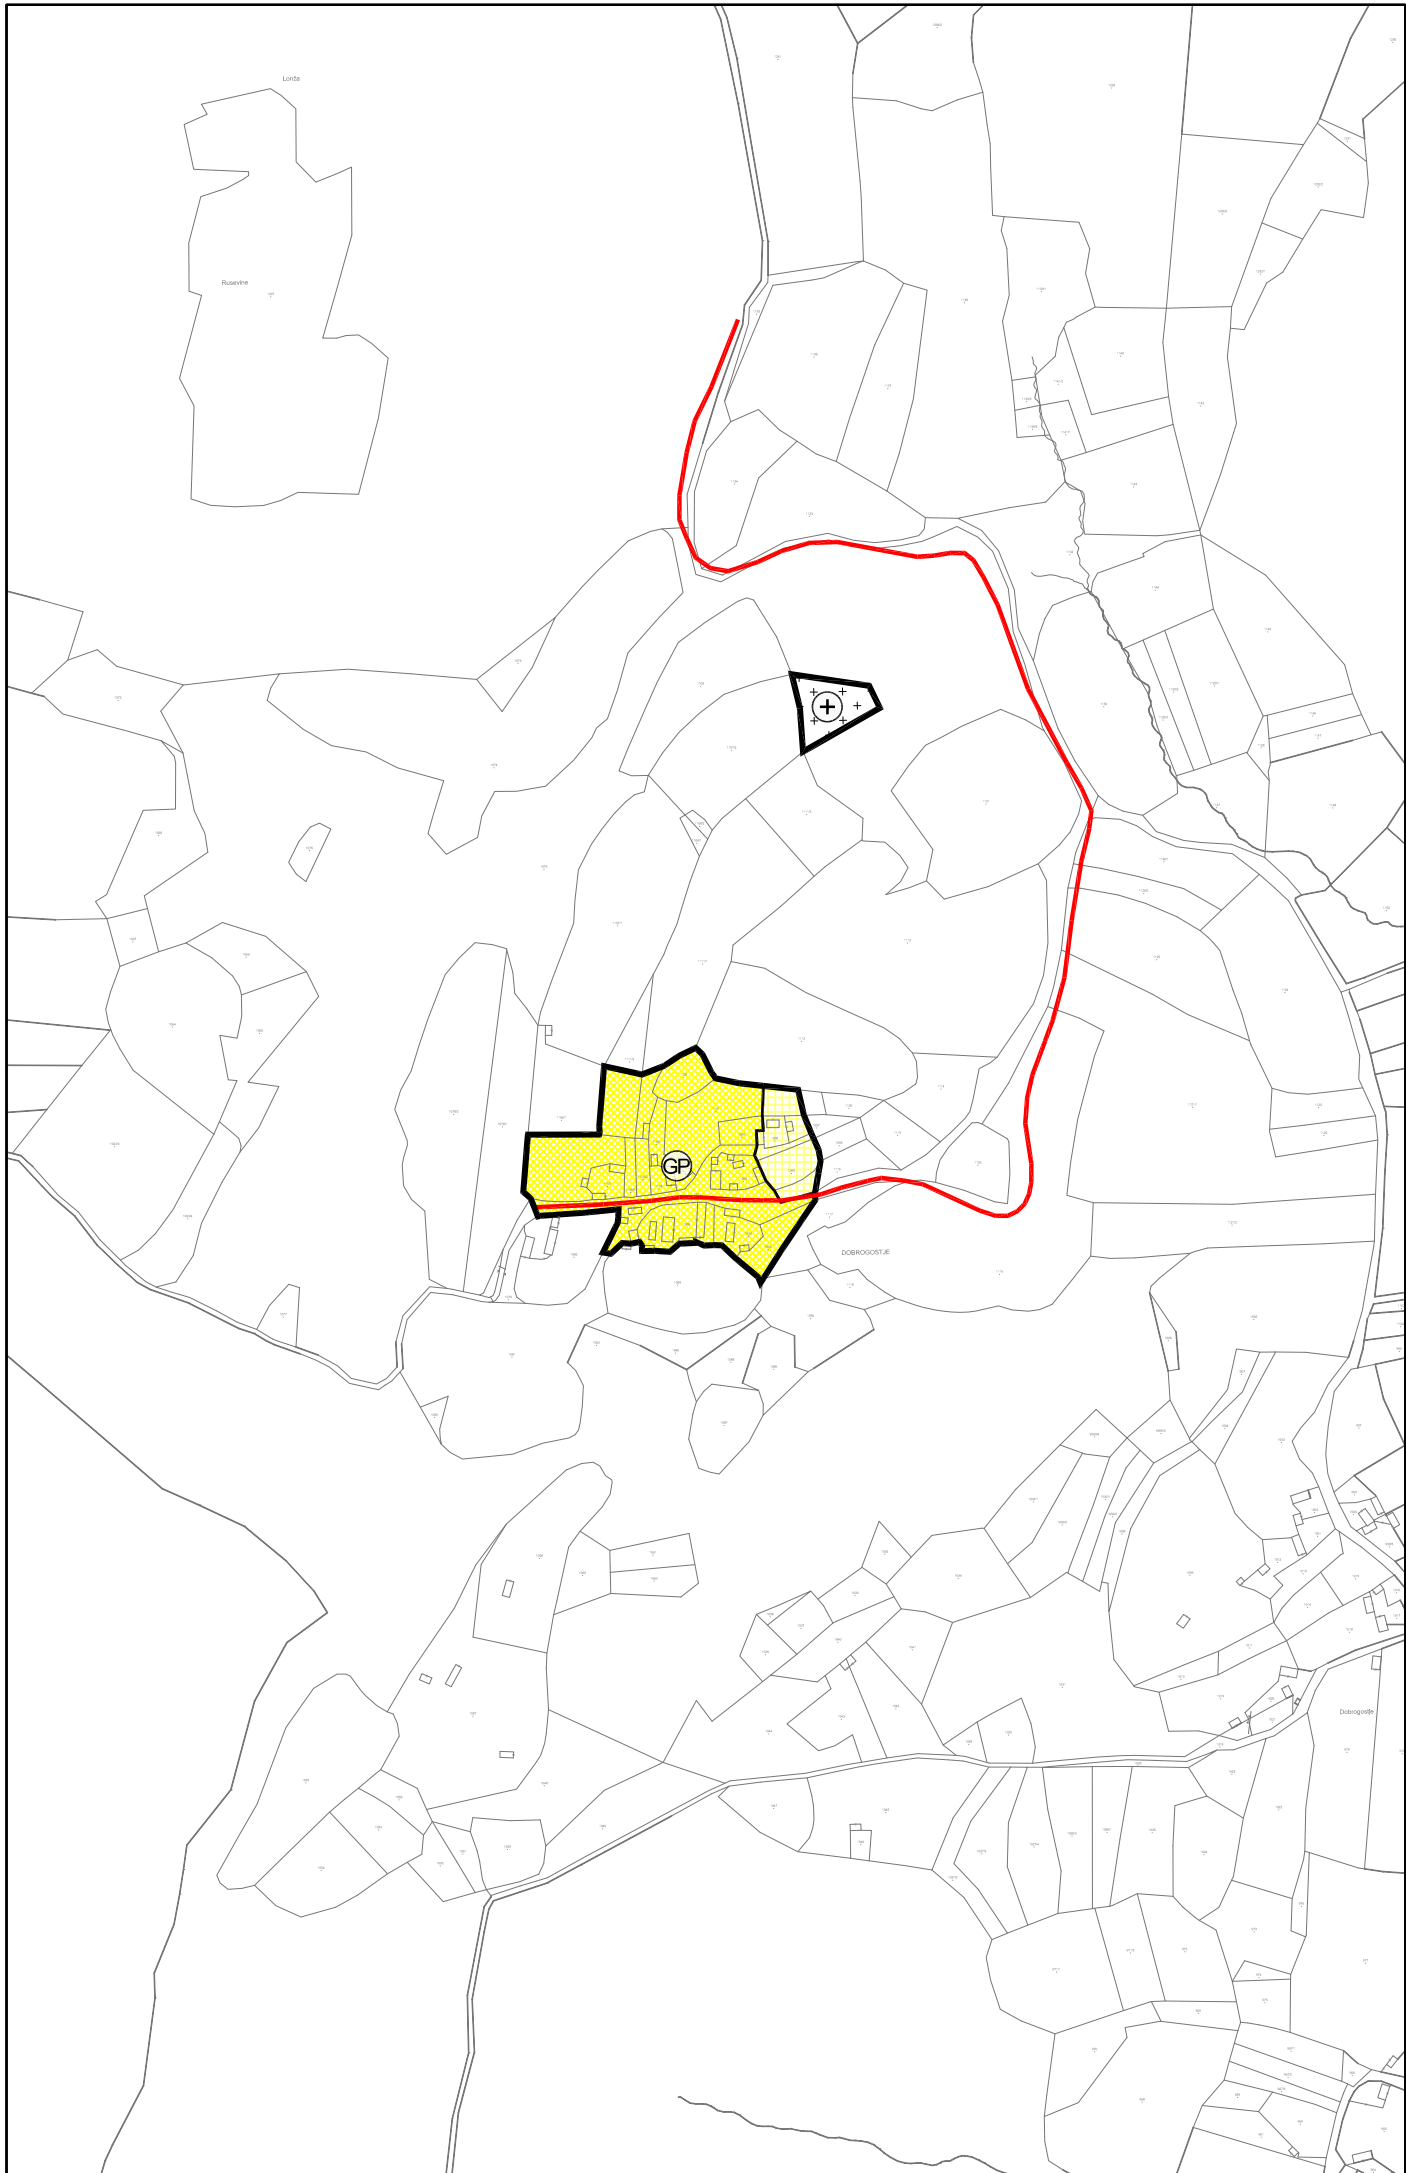

PROSTORNI PLAN UREĐENJA
OPĆINE ČAGLIN

Izmjene i dopune
(PRIJEDLOG PLANA)

4. GRAĐEVINSKA PODRUČJA NASELJA
4.3. DOBROGOŠĆE

TUMAČ ZNAKOVLJA

GRANICE

GRANICA GRAĐEVINSKOG PODRUČJA

GRAĐEVINSKO PODRUČJE NASELJA (GP)

GP NASELJA - IZGRAĐENI DIO


GP NASELJA - NEIZGRAĐENI DIO

IZDVOJENI DIO GRAĐEVINSKOG PODRUČJA IZVAN NASELJA

GROBLJE

PROMET

OSTALE NEKATEGORIZIRANE CESTE I PUTEVI

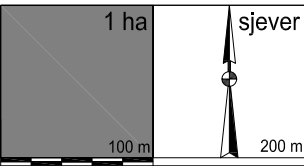

Županija: Općina:		POŽEŠKO-SLAVONSKA ŽUPANIJA ČAGLIN	
Naziv prostornog plana: PROSTORNI PLAN UREĐENJA OPĆINE ČAGLIN Izmjene i dopune (PRIJEDLOG PLANA)			
Naziv kartografskog prikaza: GRAĐEVINSKO PODRUČJE NASELJA DOBROGOŠĆE			
Broj kartografskog prikaza: 4.3.		Mjerilo kartografskog prikaza: 1 : 5 000	
Osnova za izradu plana: Odluka Općinskog vijeća o izradi Izmjene i dopune PPUO Čaglin ("Službeno glasilo Općine Čaglin", br. 1/16.)		Odluka Općinskog vijeća o donošenju Izmjene i dopune PPUO Čaglin ("Službeno glasilo Općine Čaglin", br. _____)	
Javna rasprava (datum objave): 23. veljače 2018.god.		Javni uvid održan: od: 19. veljače 2018.god. do: 02. ožujka 2018.god.	
Pečat tijela odgovornog za provođenje javne rasprave: M.P.		Odgovorna osoba za provođenje javne rasprave: Dalibor Barđač _____	
Sukladno članku 107. stavku 4 Zakona o prostornom uređenju ("Narodne novine", br. 153/13 i 65/17), ne pribavlja se mišljenje Zavoda za prostorno uređenje o Prostornom planu , jer je Zavod za prostorno uređenje Požeško-slavonske županije stručni izrađivač Plana.			
Pravna osoba koja je izradilo Plan: ZAVOD ZA PROSTORNO UREĐENJE POŽEŠKO SLAVONSKE ŽUPANIJE Županijska 7, 34000 POŽEGA			
Pečat pravne osobe koja je izradila Plan: M.P.		Odgovorna osoba: Ravnatelj Zavoda: Mladenko Soldo , mag.ing.aedif. _____	
Pečat odgovornog voditelja: M.P.		Odgovorni voditelj: Renata Madunić-Hajek , mag.ing.arch. ovlaštena arhitektica urbanistica _____	
Stručni tim u izradi Plana: 1. Mladenko Soldo, mag.ing.aedif. 2. Renata Madunić-Hajek, mag.ing.arch. 3. Gordana Boban, mag.ing.arch. 4. Davor Šarić, mag.ing.techn.ign. 5. Marija Franjlić, bacc.admin.publ. 6. Dragica Obradović, bacc.ing.aedif. 7. Tihomir Bahora, bacc.ing.aedif.			
Pečat predstavničkog tijela: M.P.		Predsjednik predstavničkog tijela: Ivan Demše _____	
Istovjetnost ovog prostornog plana s izvornikom ovjerava: Mladenko Soldo , mag.ing.aedif. _____		Pečat nadležnog tijela: M.P.	