

PROSTORNI PLAN UREĐENJA OPĆINE ČAGLIN

4. GRADEVINSKO PODRUČJE NASELJA

4.26. ČAGLIN

IZDVOJENO GRADEVINSKO PODRUČJE GOSPODARSKE ZONE "ČAGLIN"
IZDVOJENO GRADEVINSKO PODRUČJE UGOSTITELJSKO - TURISTIČKO - GOSPODARSKE ZONE "RIBNJACI"

TUMAČ ZNAKOVLJA

GRADEVINSKO PODRUČJE NASELJA

- GRANICA GRADEVINSKOG PODRUČJA
- IZGRADENI DIO GRADEVINSKOG PODRUČJA NASELJA
- NEIZGRADENI DIO GRADEVINSKOG PODRUČJA NASELJA
- ☒ GROBLJE

IZDVOJENO GRADEVINSKO PODRUČJE GOSPODARSKE ZONE "ČAGLIN"



- GRANICA GRADEVINSKOG PODRUČJA
- ⊙ GOSPODARSKA NAMJENA - planirana

IZDVOJENO GRADEVINSKO PODRUČJE UGOSTITELJSKO - TURISTIČKO - GOSPODARSKE ZONE "RIBNJACI"

- GRANICA GRADEVINSKOG PODRUČJA
- UGOSTITELJSKO - TURISTIČKO - GOSPODARSKA ZONA - postojeća
- UGOSTITELJSKO - TURISTIČKO - GOSPODARSKA ZONA - planirana

OBUHVAAT OBAVEZNE IZRADE URBANISTIČKOG PLANA UREĐENJA

- 1. IZDVOJENO GRADEVINSKO PODRUČJE GOSPODARSKE ZONE "ČAGLIN"
- 2. IZDVOJENO GRADEVINSKO PODRUČJE UGOSTITELJSKO - TURISTIČKO - GOSPODARSKE ZONE "RIBNJACI"
- 3. ČAGLIN 1.
- 4. ČAGLIN 2.
- 5. ČAGLIN 3.
- 6. ČAGLIN 4.

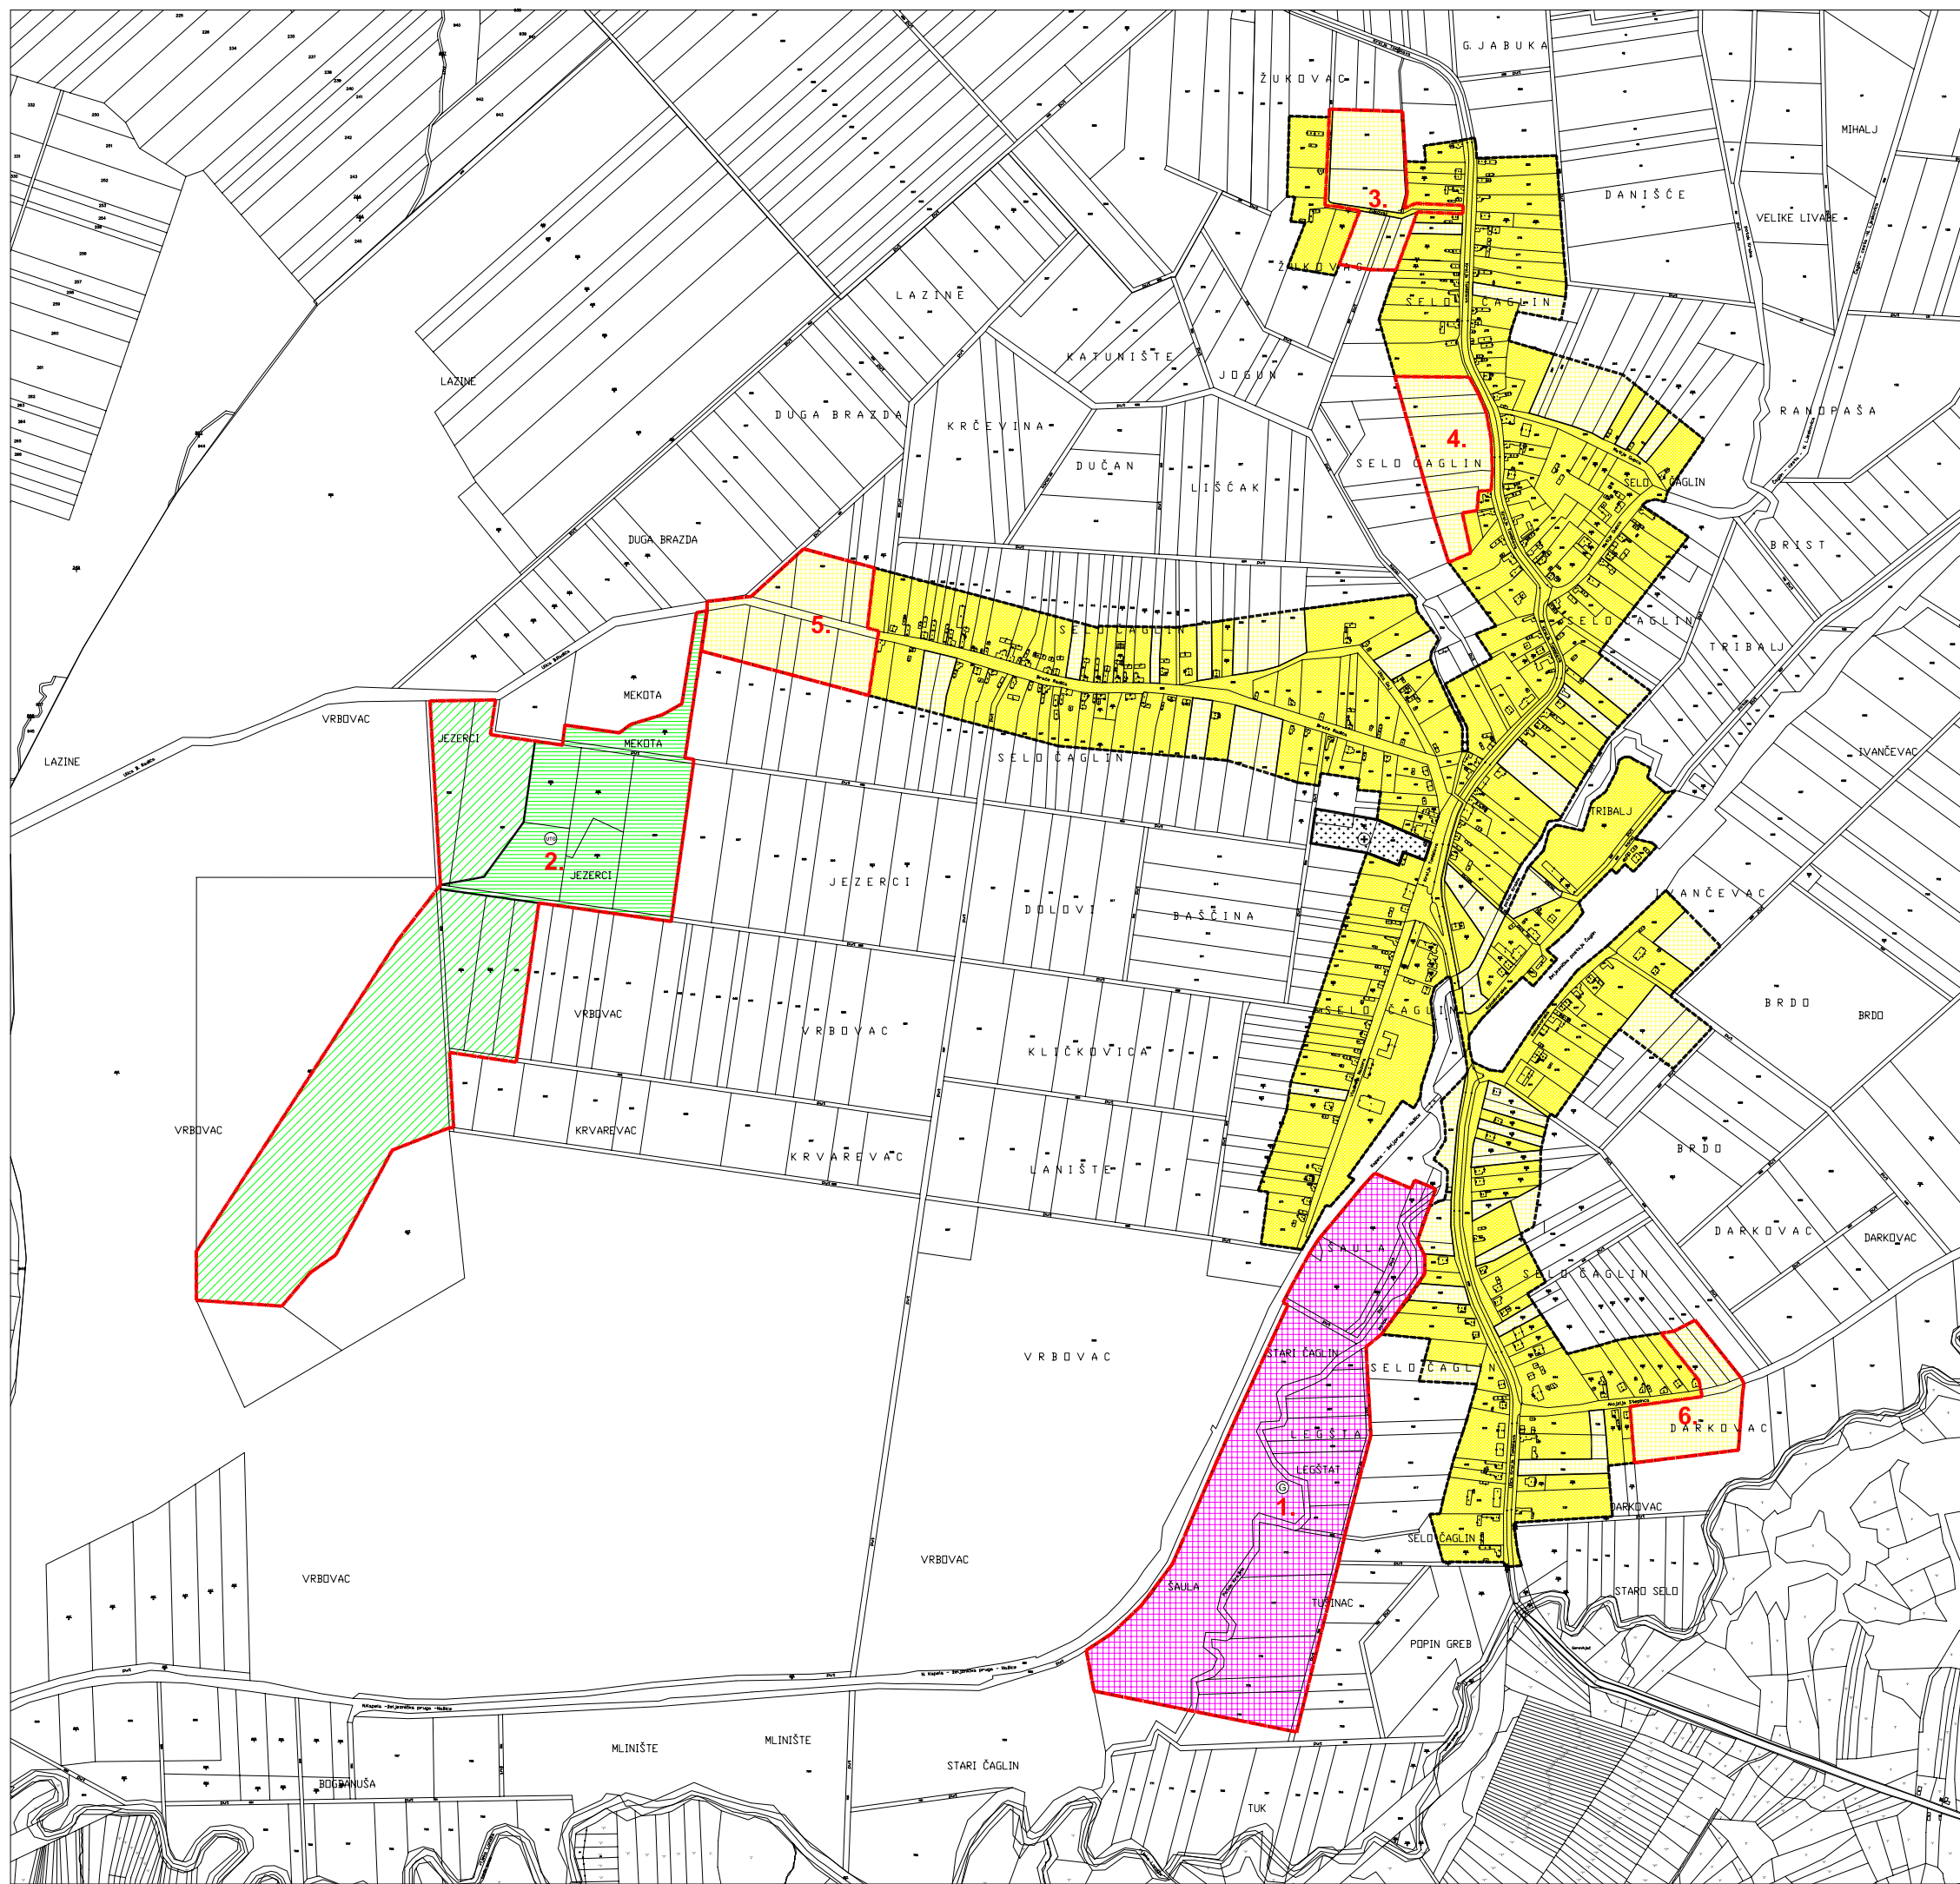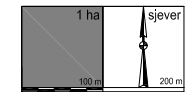

Županija:	POŽEŠKO-SLAVONSKA ŽUPANIJA
Općina:	ČAGLIN
Naziv prostornog plana:	PROSTORNI PLAN UREĐENJA OPĆINE ČAGLIN
Naziv kartografskog prikaza:	GRADEVINSKA PODRUČJA NASELJA ČAGLIN
IZDVOJENO GRADEVINSKO PODRUČJE GOSPODARSKE ZONE "ČAGLIN"	
IZDVOJENO GRADEVINSKO PODRUČJE UGOSTITELJSKO - TURISTIČKO - GOSPODARSKE ZONE "RIBNJACI"	
Broj kartografskog prikaza:	4.26.
Mjerna kartografskog prikaza:	1:5 000
Program mjera za unapređenje stanja u prostoru općine Čaglin:	Odluka predstavničkog tijela o donošenju Prostornog plana uređenja općine Čaglin:
"Službeni glasnik općine Čaglin", br. 03/07	"Službeni glasnik općine Čaglin", br. 04/08
Javna rasprava (datum objave):	Javni uvid odbran:
14. veljače 2008. god.	od 28. travnja 2008. god.
18. travnja 2008. god.	do: 06. svibnja 2008. god.
Pečat tijela odgovornog za provođenje javne rasprave:	Odgovorna osoba za provođenje javne rasprave:
	IVAN DURINA
Suglasnost Župana na Plan prema članku 98. Zakona o prostornom uređenju i gradnji ("NN", br. 76/07)	
Broj suglasnosti: Klasa: 022-05/08-01/31, Urbroj: 21771-01-08-3	Datum: 25. studenog 2008. god.
Pravna osoba/tijelo koje je izradilo plan:	Pečat pravne osobe koja je izradila plan:
	MLADENKO SOLDO dipl. inž. grad.
Koordinator plana:	MLADENKO SOLDO dipl. inž. grad.
Stručni tim u izradi plana:	
1. MLADENKO SOLDO dipl. inž. grad.	5. MARIJA FRANJIĆ upr. lur.
2. RENATA MADUNIĆ - HAJEK dipl. inž. arh.	6. GORDANA BOBAN dipl. inž. arh.
3. DAVOR SARIĆ dipl. inž. g.i.	7. TIHOMIR BAHORA inž. grad.
4. DRAGICA OBRADOVIĆ inž. grad.	
Pečat predstavničkog tijela:	Predsjednik predstavničkog tijela:
	IVAN DEMŠE
Istovjetnost ovog prostornog plana s izvornikom ovjerava:	Pečat nadležnog tijela:
(ime, prezime i potpis)	