
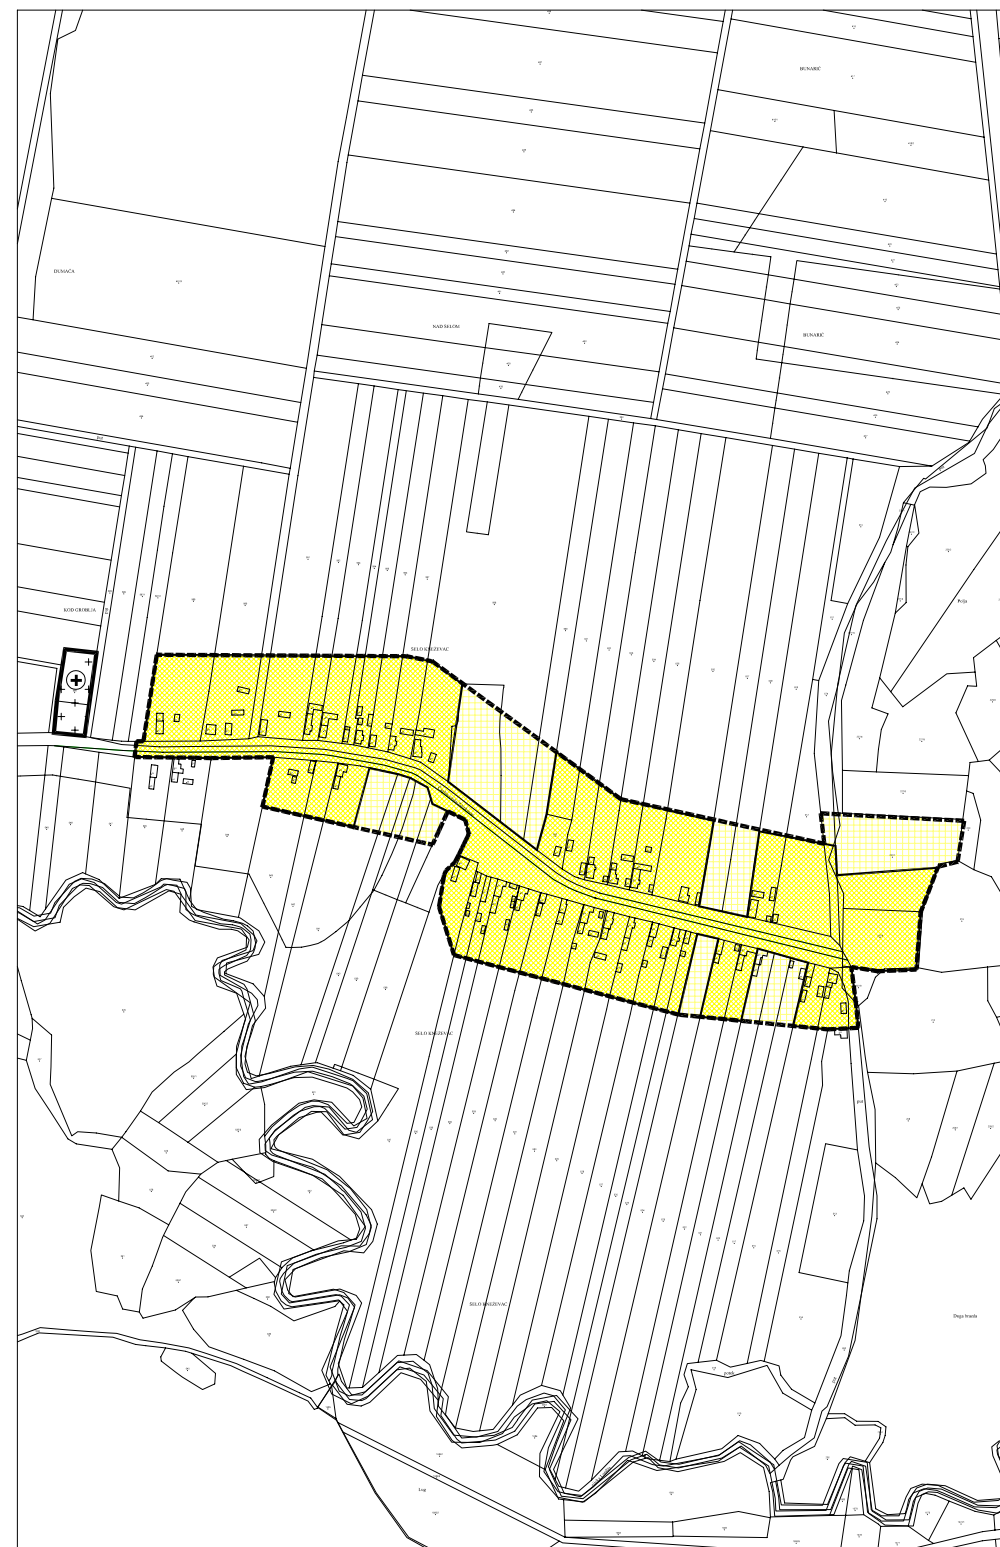


PROSTORNI PLAN UREĐENJA OPĆINE ČAGLIN

4. GRAĐEVINSKA PODRUČJA NASELJA 4.10. KNEŽEVAC

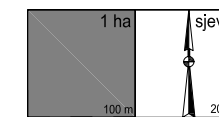

TUMAČ ZNAKOVLJA

GRAĐEVINSKO PODRUČJE NASELJA

----- GRANICA GRAĐEVINSKOG PODRUČJA

 IZGRADENI DIO GRAĐEVINSKOG PODRUČJA NASELJA

 NEIZGRADENI DIO GRAĐEVINSKOG PODRUČJA NASELJA

 GROBLJE

Županija: POŽEŠKO-SLAVONSKA ŽUPANIJA	
Općina: ČAGLIN	
Naziv prostornog plana: PROSTORNI PLAN UREĐENJA OPĆINE ČAGLIN	
Naziv kartografskog prikaza: GRAĐEVINSKA PODRUČJA NASELJA KNEŽEVAC	
Broj kartografskog prikaza: 4.10.	Mjerilo kartografskog prikaza: 1:5 000
Program mjera za unapređenje stanja u prostoru općine Čaglin: "Službeni glasnik općine Čaglin", br. 03/07 Javna rasprava (datum objave): 14. veljače 2008. god. 18. travnja 2008. god.	Odluka predstavničkog tijela o donošenju Prostornog plana uređenja općine Čaglin: "Službeni glasnik općine Čaglin", br. 04/08 Javni uvid održan: od: 25. veljače 2008. god. do: 26. ožujka 2008. god.
Pečat tijela odgovornog za provođenje javne rasprave: IVAN ĐURINA	
Suglasnost Župana na Plan prema članku 98. Zakona o prostornom uređenju i gradnji ("NN", br. 76/07)	
Broj suglasnosti: Klasa: 022-05/08-01/31, Urbroj: 2177/1-01-08-3 Datum: 25. studenog 2008. god.	
Pravna osoba/tijelo koje je izradilo plan:  ZAVOD ZA PROSTORNO UREĐENJE POŽEŠKO-SLAVONSKOŽUPANIJA POŽEGA, ŽUPANIJSKA 7	Pečat pravne osobe koja je izradila plan: Odgovorna osoba: MLADENKO SOLDO dipl. inž. građ.
Koordinator plana: MLADENKO SOLDO dipl. inž. građ.	
Stručni tim u izradi plana: 1. MLADENKO SOLDO dipl. inž. građ. 2. RENATA MADUNIĆ - HAJEK dipl. inž. arh. 3. DAVOR ŠARIĆ dipl. inž. d.i. 4. DRAGICA OBRADOVIĆ inž. građ. 5. MARLIJA FRANJIĆ upr. lur. 6. GORDANA BOBAN dipl. inž. arh. 7. TIHOMIR BAHORA inž. građ.	
Pečat predstavničkog tijela:	Predsjednik predstavničkog tijela: IVAN DEMŠE
Istovjetnost ovog prostornog plana s izvornikom ovjerava: (ime, prezime i potpis)	Pečat nadležnog tijela,