


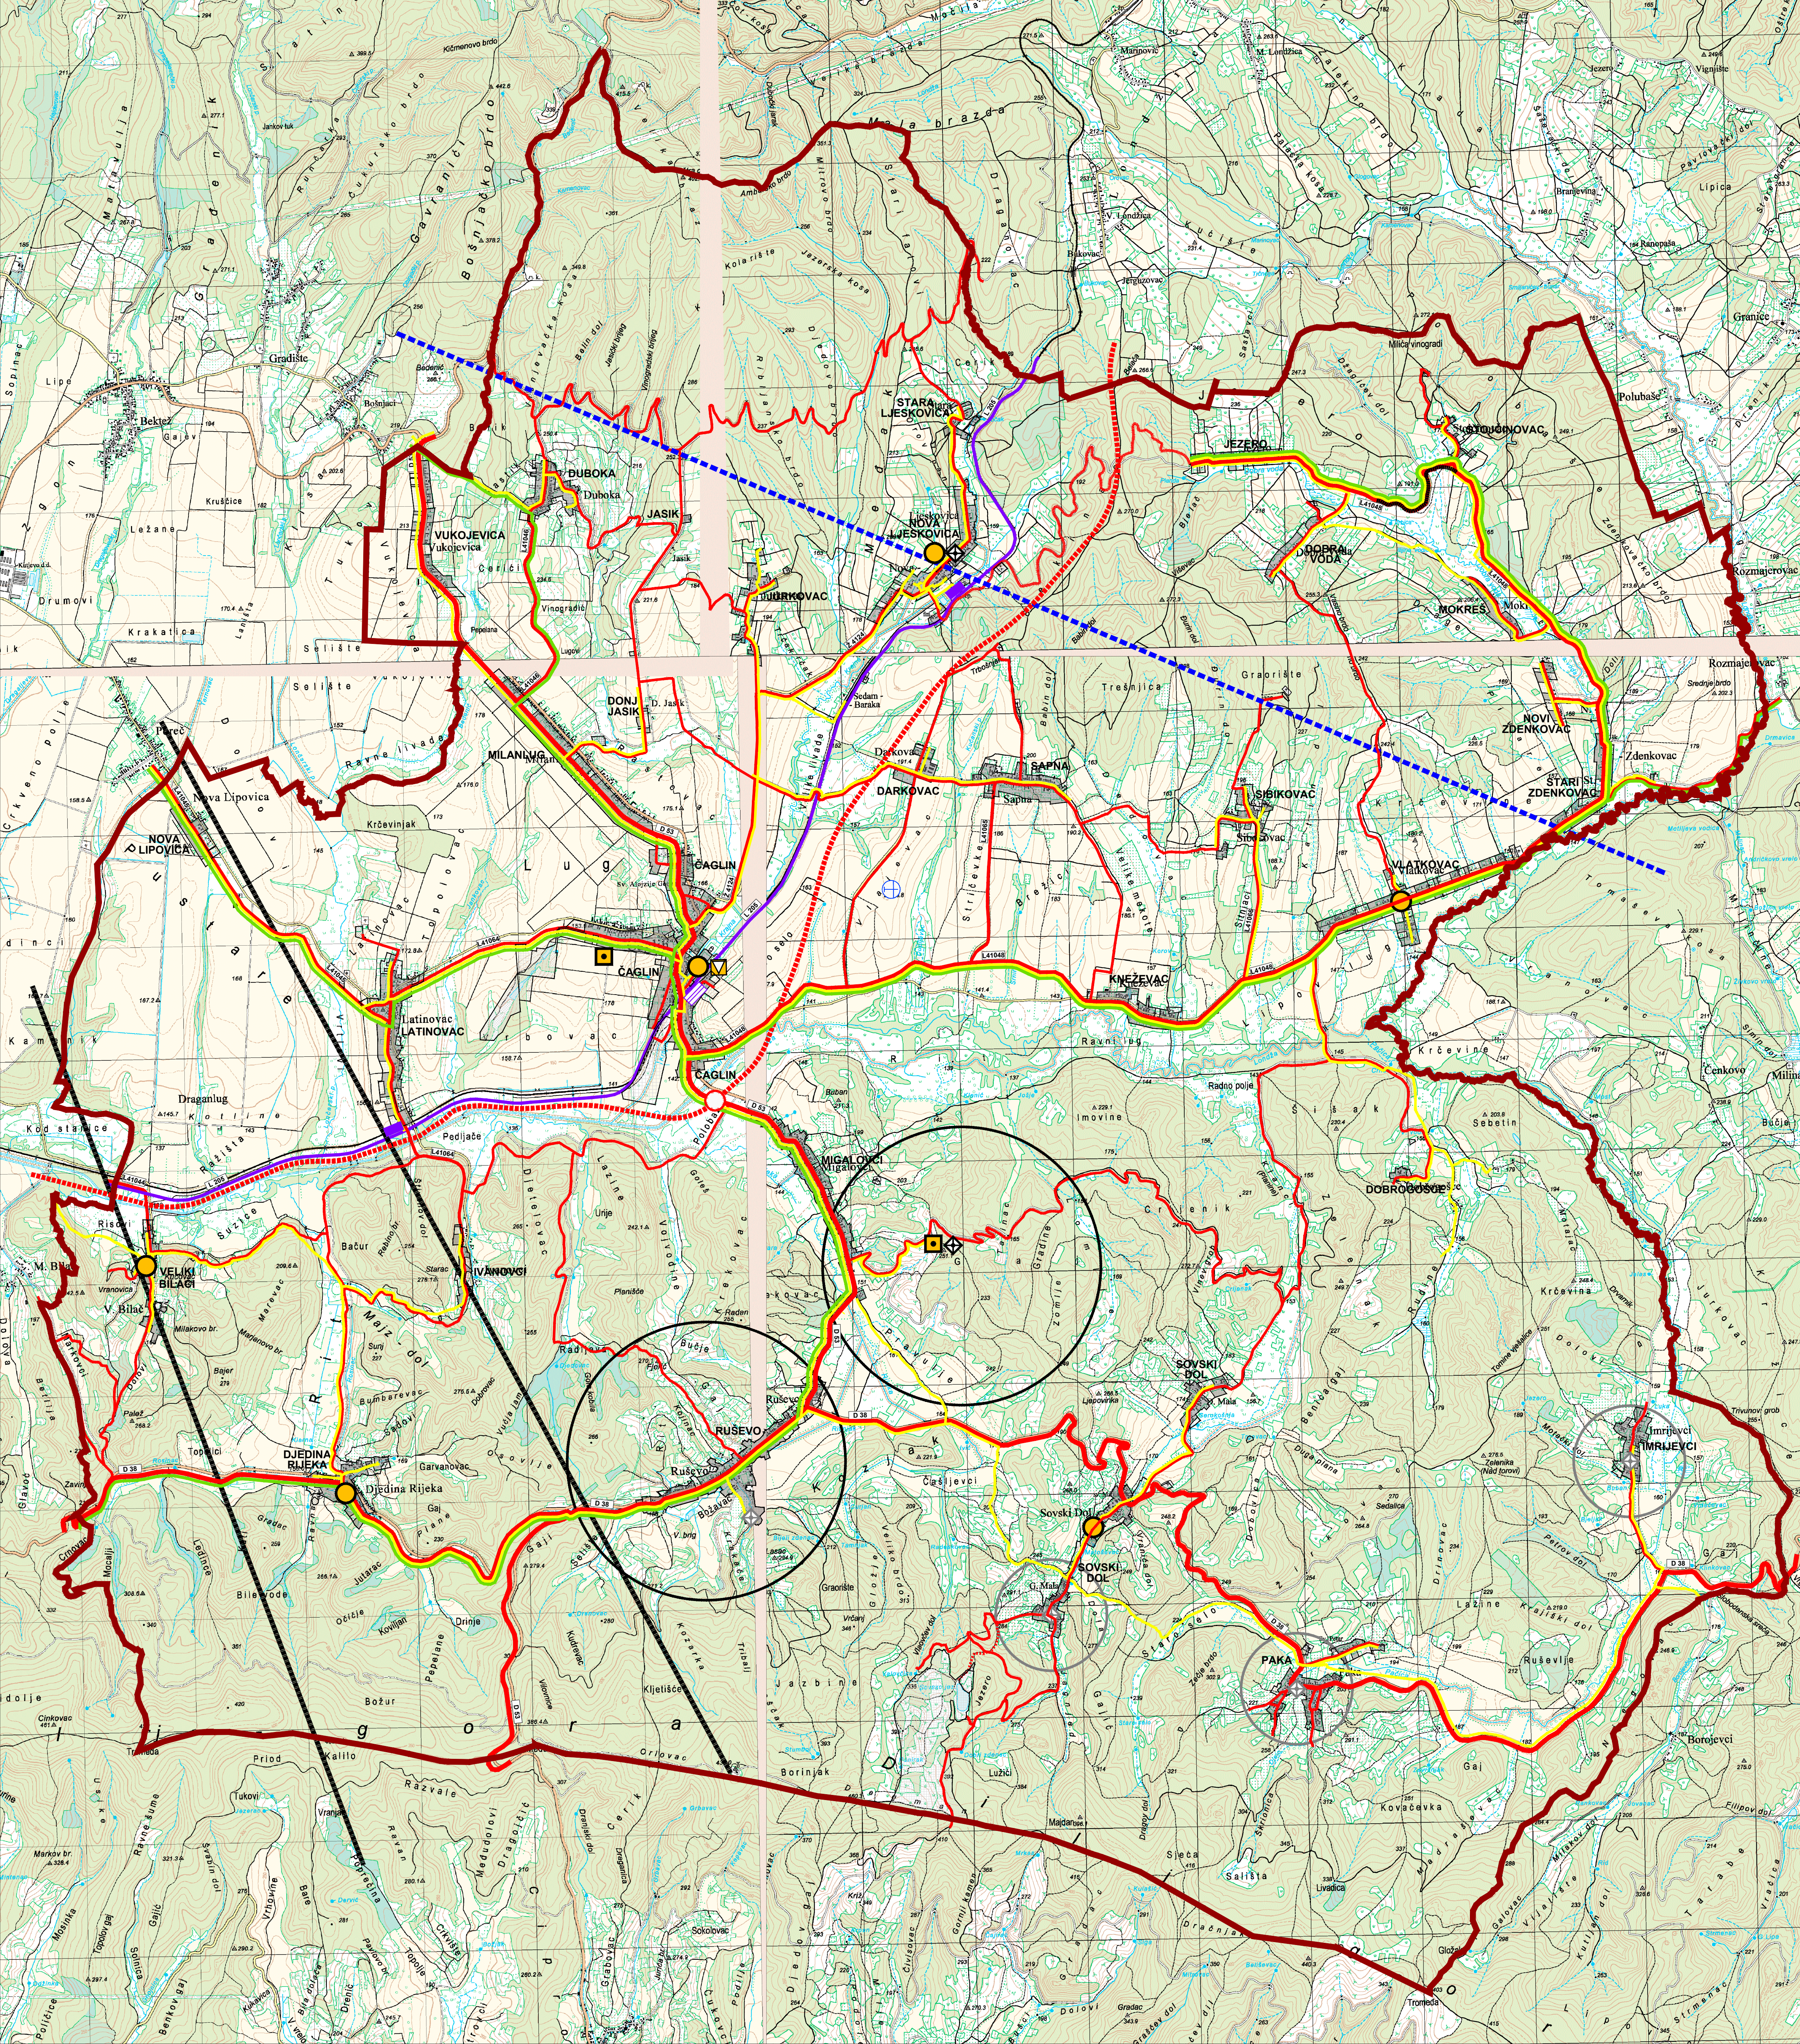

25ha

1ha

500m

1

2

3km

S

GRANICE

ŽUPANIJSKA GRANICA

OPĆINSKA GRANICA

RAZVOJ I UREĐENJE POVRŠINA NASELJA

Izgrađeno

Neizgrađeno

GRAĐEVINSKO PODRUČJE NASELJA

PROMET

DRŽAVNA BRZA CESTA

OSTALE DRŽAVNE CESTE

ŽUPANIJSKA CESTA

LOKALNA CESTA

OSTALE CESTE KOJE NISU JAVNE

UREĐENJE KRITIČNE DIONICE TRASE

RASKRŠĆA CESTA

BICIKLISTIČKE STAZE

ŽELJEZNIČKI PROMET

ŽELJEZNIČKA PRUGA II. REDA

KOLODVOR

STAJALIŠTE

ZRAČNI PROMET

ZRAČNI PUT ZA MEĐUNARODNI I DOMAĆI PROMET

AERODROM

POŠTA I ELEKTRONIČKE KOMUNIKACIJE

POŠTA

POŠTANSKI URED

JAVNE TELEKOMUNIKACIJE

MJESNA TELEFONSKA CENTRALA

VODOVI I KANALI

ZONA SMJEŠTAJA SAMOSTOJČEG ANTENSKOG STUPA ELEKTRONIČKIH TELEKOMUNIKACIJA

ELEKTRONIČKE KOMUNIKACIJSKE ZONE

KORISNIŠKI I SPOJNI

SAMOSTOJEĆI ANTENSKI STUP ELEKTRONIČKIH KOMUNIKACIJA

ODAŠILJAČKI OBJEKTI

RR I RTV VEZE

Općina:
OPĆINA ČAČULIN
Županija:
POŽEŠKO-SLAVONSKA ŽUPANIJA
Naziv prostornog plana:
**II. IZMJENE I DOPUNE PROSTORNOG PLANA UREĐENJA OPĆINE ČAČULIN
PRIJEDLOG PLANA ZA JAVNU RASPRAVU**
Naziv kartografskog prikaza:
2.A.
Oduka predstavničkog tijela o izradi plana (službeno glasilo):
Službeni glasnik Općine Čačulin br.3/19
Javna rasprava (datum objave):
3E PROJEKTI d.o.o., Preradovičeva ul. 40, Zagreb
Pečat pravne osobe/tijela koje je izradio plan:
JELENA ŠIMAT, dipl.ing.arh.

Mjerilo kartografskog prikaza:
1:25000
Oduka predstavničkog tijela o donošenju plana (službeno glasilo):
1:25000
Javni uvid održan:
**Načelnik Općine:
DALIBOR BARDAČ**
potpis
Odgovorna osoba za provođenje javne rasprave:
**Direktorica:
INES MATULIĆ, MBA**
potpis
Odgovorni voditelj:
JELENA ŠIMAT, dipl.ing.arh.
potpis
Štampati tim u izradi plana:
**MIRJANA MILOŠEVIŠKI NTONTOŠ dipl.ing.arh.
JELENA ŠIMAT dipl.ing.arh.
JURAJ BOŽIĆ mag.ing.arch.
TANJA UDOVIČ mag.ing.prosp.arch.
MATEJA LELJAK mag.ing.prosp.arch.**
Pečat predstavničkog tijela:
**NIKOLINA KREŠO mag.ing.prosp.arch.
MATEJ ŽIVKOVIĆ mag.oec.
SILVA NESEK dipl.ing.bioteh.
VLADIMIR BOŽIĆ dipl.ing.prom.
MILORAD BOŽIĆ dipl.ing.prom.**
Predsjednik predstavničkog tijela:
IVAN DEMŠE
potpis
Istovjetnost ovog prostornog plana s izvornikom ovjerava:
potpis
Pečat nadležnog tijela:
potpis