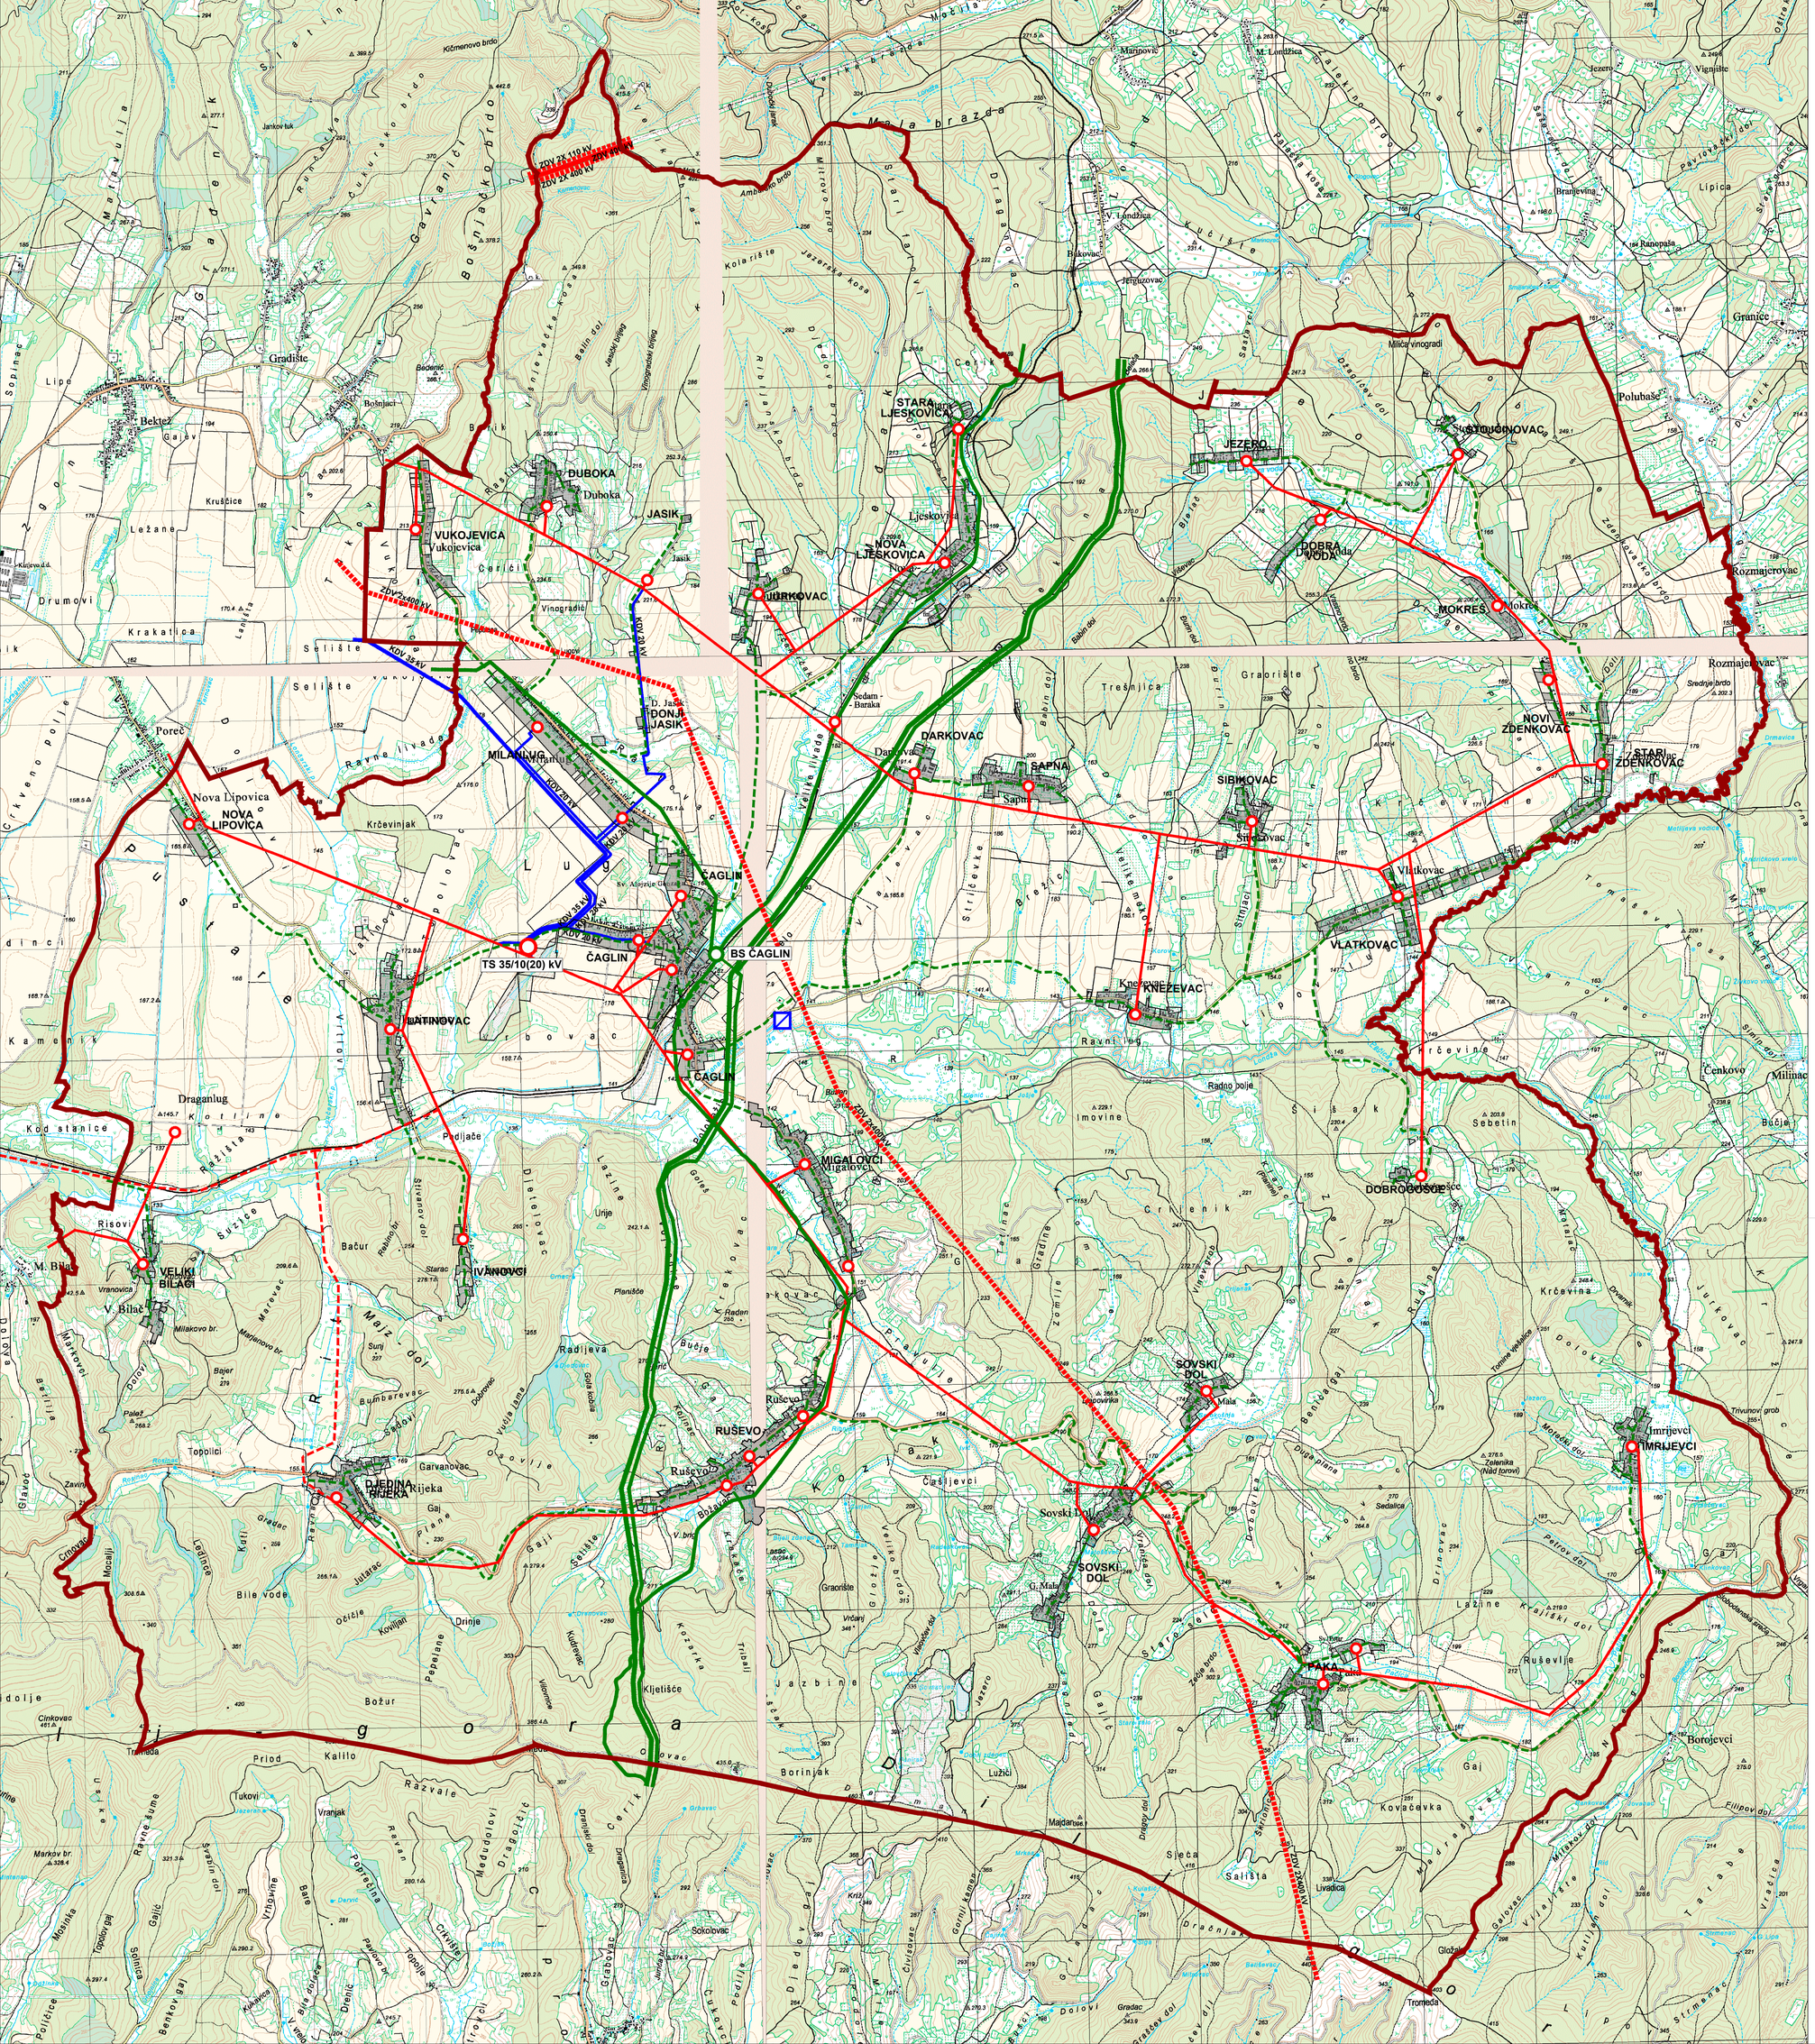

25ha
1ha
500m 1 2 3km

MJ. 1 : 25 000

S

GRANICE

ŽUPANIJSKA GRANICA

OPĆINSKA GRANICA

RAZVOJ I UREĐENJE POVRŠINA NASELJA

izgrađeno | neizgrađeno

GRAĐEVINSKO PODRUČJE NASELJA

ENERGETSKI SUSTAV

CIJEVNI TRANSPORT PLINA

postojeće | planirano

MAGISTRALNI PLINOVOD

SREDNJETLAČNI PLINOVOD

BLOKADNA STANICA

ELEKTROENERGETIKA

PROIZVODNI UREĐAJI

MAHE

TRANSFORMATORSKA I RASKLOPNA POSTRIJENJA

TS 35/10(20) kV

TS 10(20)/0,4 kV

ELEKTROPRIJENOSNI UREĐAJI

DALEKOVOD 400 kV

DALEKOVOD 110 kV

KABELSKI DALEKOVOD 35 kV

KABELSKI DALEKOVOD 20 kV

DALEKOVOD 10 kV

Općina:
OPĆINA ČAGLIN

Županija:
POŽEŠKO-SLAVONSKA ŽUPANIJA

Naziv prostornog plana:
II. IZMJENE I DOPUNE PROSTORNOG PLANA UREĐENJA OPĆINE ČAGLIN
PRIJEDLOG PLANA ZA JAVNU RASPRAVU

Naziv kartografskog prikaza:

INFRASTRUKTURNI SUSTAVI I MREŽE

ELEKTROENERGETIKA / PLINOOPSKRBA

Broj kartografskog prikaza:	Mjerilo kartografskog prikaza:
2.B.	**1:25000**
Odluka predstavničkog tijela o izradi plana (službeno glasilo): **Službeni glasnik Općine Čaglin br.3/19**	Odluka predstavničkog tijela o donošenju plana (službeno glasilo):
Javna rasprava (datum objave):	Javni uvid održan:
Pečat tijela odgovornog za provođenje javne rasprave:	Odgovorna osoba za provođenje javne rasprave: **Načelnik Općine: DALIBOR BARDAČ** potpis
Pravna osoba/tijelo koje je izradilo plan: **3E PROJEKTI d.o.o., Preradovićeva ul. 40, Zagreb**	
Pečat pravne osobe/tijela koje je izradilo plan:	Odgovorna osoba: **Direktorica: INES MATULIĆ, MBA** potpis
Odgovorni voditelj: **JELENA ŠIMAT, dipl.ing.arh.** potpis	Pečat Odgovornog voditelja:
Stručni tim u izradi plana: MIRJANA MILOŠEVSKI NTONTOS dipl.ing.arh., JELENA ŠIMAT dipl.ing.arh., JURAJ BOŽIĆ mag.ing.arch., TANJA UDOVČ mag.ing.prosp.arch., MATEJA LELJAK mag.ing.prosp.arch., NIKOLINA KREŠO mag.ing.prosp.arch., MATEJ ŽIVKOVIĆ mag.oec., SILVA NESEK dipl.ing.bioteh., VLADIMIR MODRIČ dipl.iur., MILORAD BOŽIĆ dipl.ing.prom.	
Pečat predstavničkog tijela:	Predsjednik predstavničkog tijela: **IVAN DEMŠE** potpis
Istovjetnost ovog prostornog plana s izvornikom ovjerava: potpis	Pečat nadležnog tijela: