


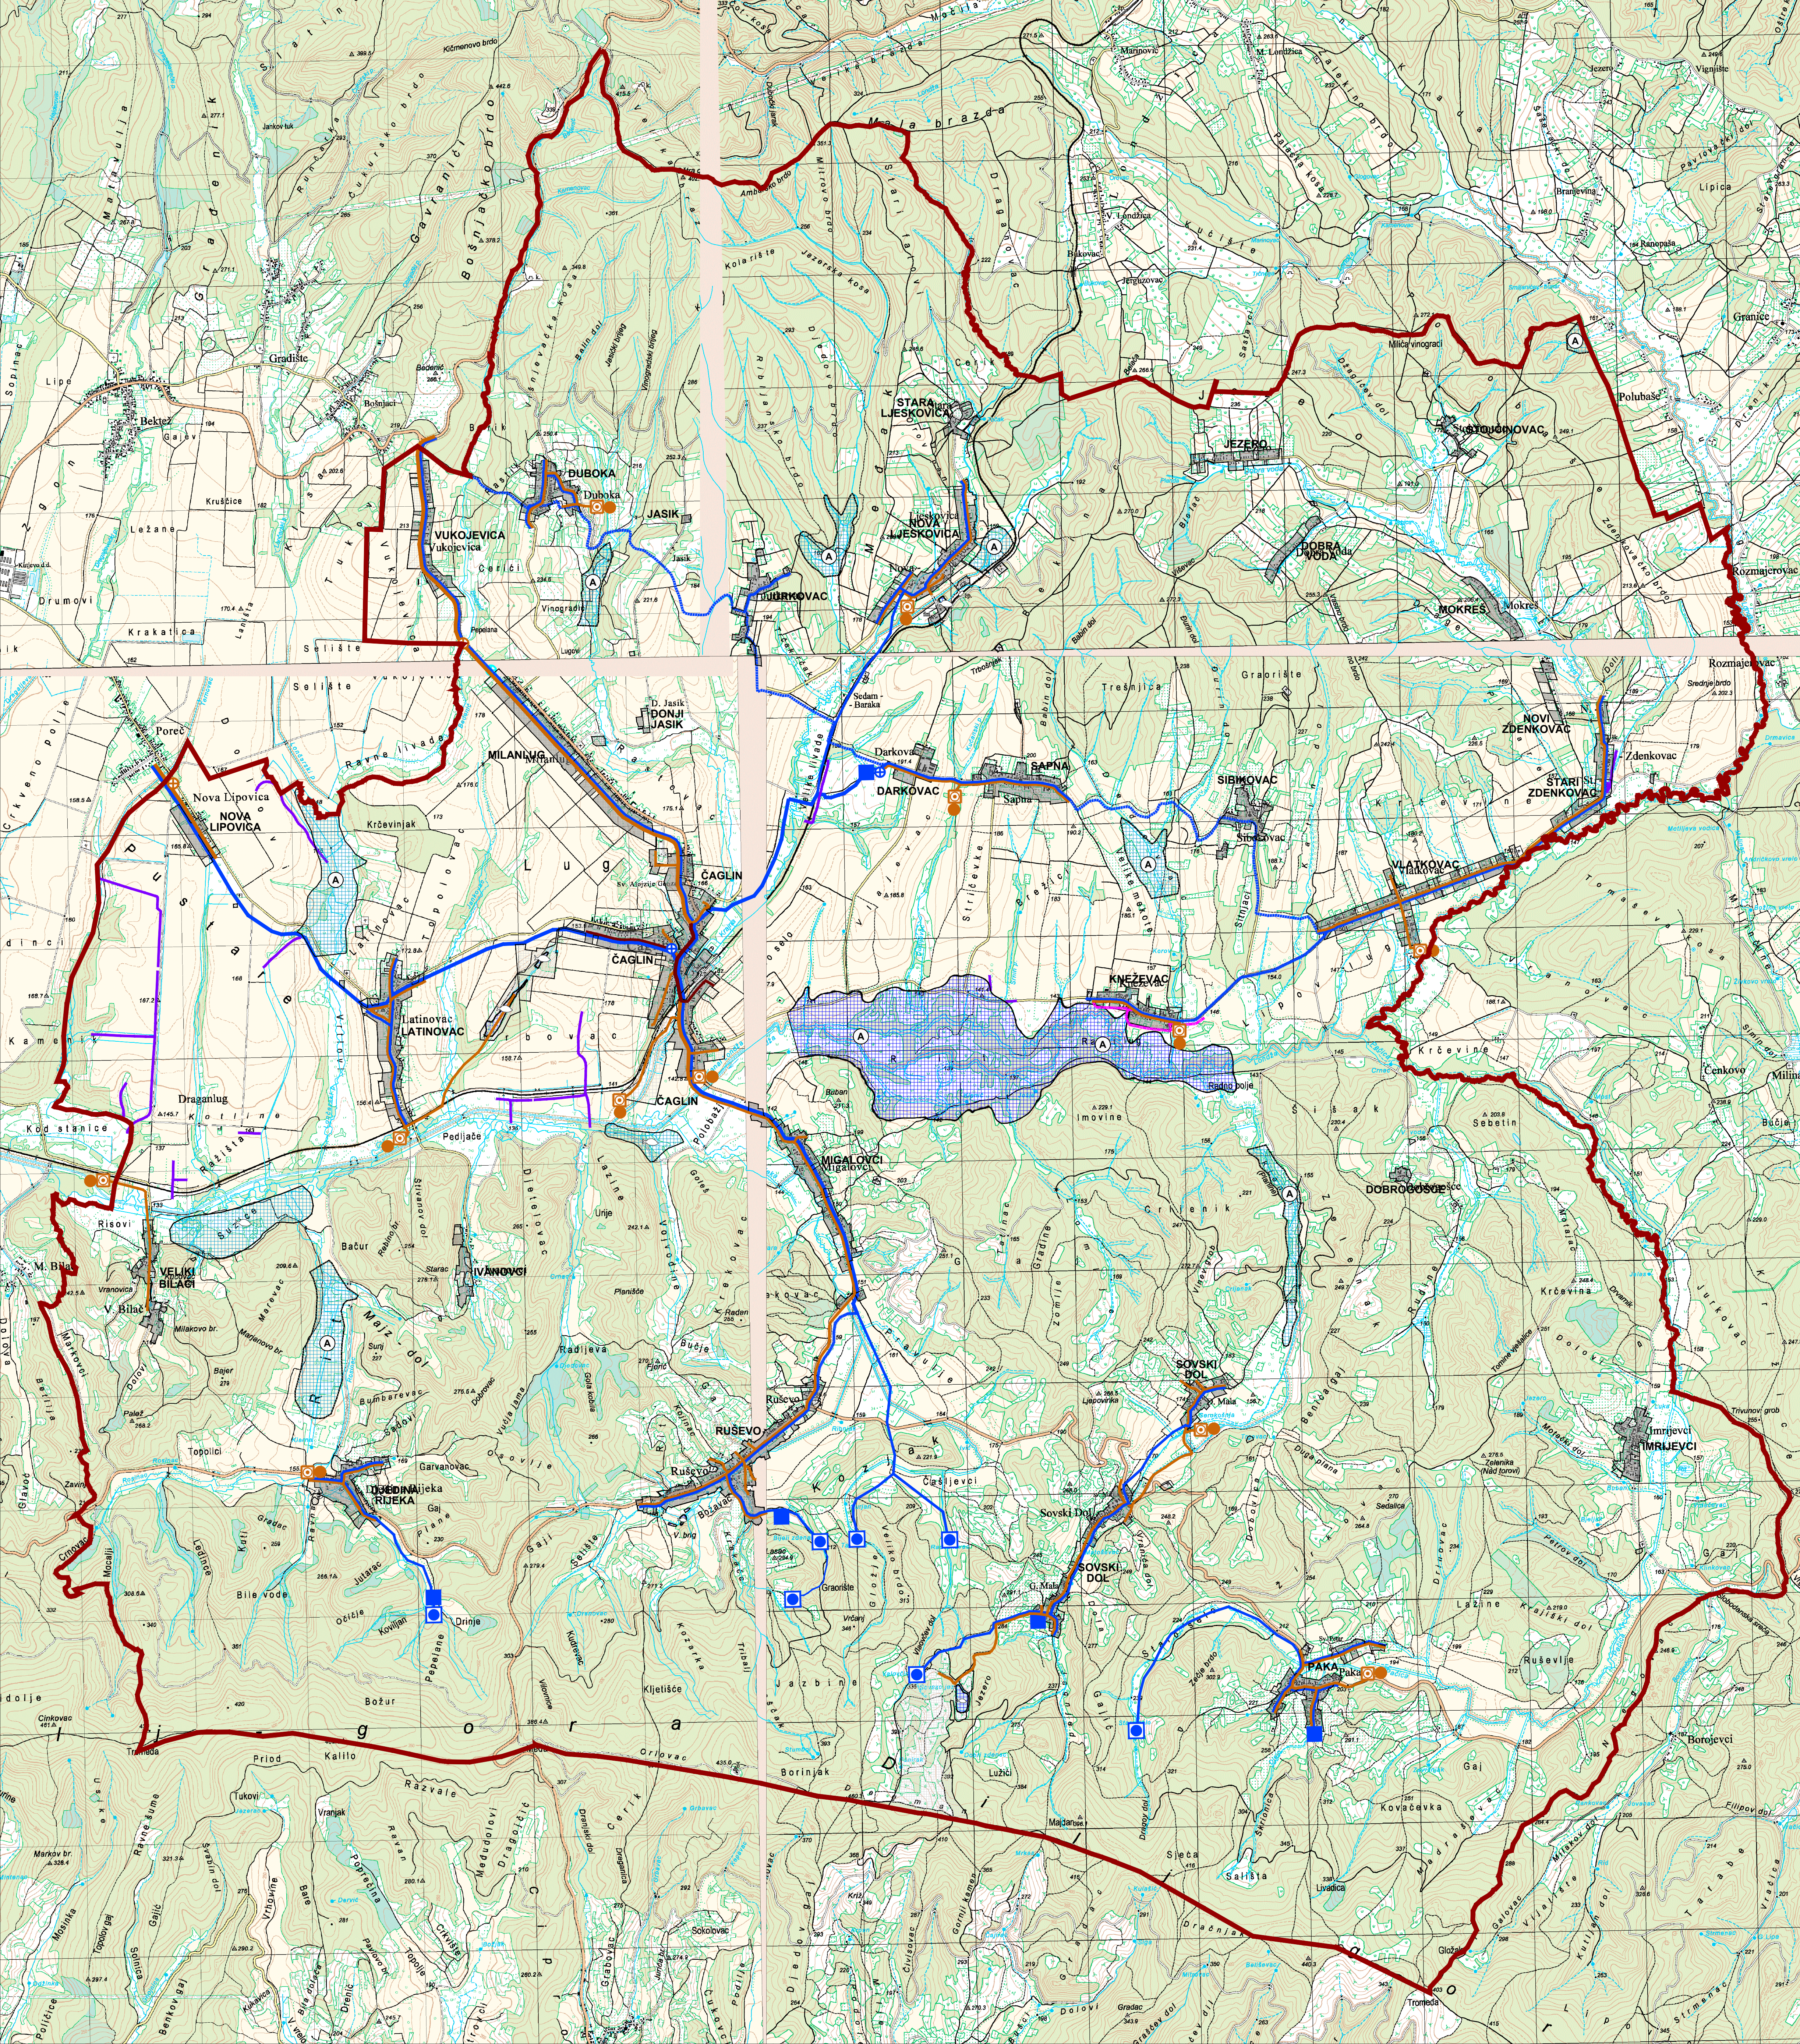

25ha

1ha

500m

MJ. 1 : 25 000

S

ŽUPANIJSKA GRANICA

OPĆINSKA GRANICA

RAZVOJ I UREĐENJE POVRŠINA NASELJA

Izgrađeno

Neizgrađeno

GRABEVINSKO PODRUČJE NASELJA

POSTOJEĆE

PLANIRANO

VODOZAHVAT / VODOCRPILIŠTE

VODOSPREMA

CRPNA STANICA

MAGISTRALNI VODOOPSKRBNI CJEVOVOD

OSTALI VODOOPSKRBNI CJEVOVODI

KORIŠTENJE VODA

RIBNJAK

ODVODNJA OTPADNIH VODA

UREĐAJ ZA PROČIŠĆAVANJE

ISPUST

CRPNA STANICA

GLAVNI ODVODNI KANAL (KOLEKTOR)

OSTALI ODVODNI KANALI

UREĐENJE VODOTOKA I VODA

VIŠENAMJENSKE RETENCIJE/AKUMULACIJE

VODOTOCI

MELIORACIJSKA ODVODNJA

KANALSKA MREŽA

NASIP

Općina:
OPĆINA ČAČULIN

Županija:
POŽEŠKO-SLAVONSKA ŽUPANIJA

Naziv prostornog plana:
II. IZMJENE I DOPUNE PROSTORNOG PLANA UREĐENJA OPĆINE ČAČULIN

Naziv kartografskog prikaza:
PRIDJELOG PLANA ZA JAVNU RASPRAVU

Broj kartografskog prikaza:
2.C.

Oduka predstavničkog tijela o izradi plana (službeno glasilo):
Službeni glasnik Općine Čačulin br.3/19

Javna rasprava (datum objave):

Mjerilo kartografskog prikaza:
1:25000

Oduka predstavničkog tijela o donošenju plana (službeno glasilo):

Javni uvid održan:

Odgovorna osoba za provođenje javne rasprave:
**Načelnik Općine:
DALIBOR BARDAČ**

potpis

Pravna osoba/tijelo koje je izradio plan:
3E PROJEKTI d.o.o., Preradovičeva ul. 40, Zagreb

Pečat pravne osobe/tijela koje je izradio plan:

Odgovorni voditelj:
JELENA ŠIMAT, dipl.ing.arh.

potpis

Štampani list u izradi plana:
MIRJANA MILOŠEVSKI NTONTOŠ dipl.ing.arh.
JELENA ŠIMAT dipl.ing.arh.
JURAJ BOŽIĆ dipl.ing.arh.
TANJA UDOVIČ mag.ing.prosp.arch.
MATEJA LELJAK mag.ing.prosp.arch.

Pečat predstavničkog tijela:

Odgovorna osoba:
**Direktorica:
INES MATULIĆ, MBA**

potpis

Štampani list u izradi plana:
NIKOLINA KREŠO mag.ing.prosp.arch.
MATEJ ŽIVKOVIĆ mag.oe.
SILVA NESEK dipl.ing.bioteh.
VLADIMIR BOŽIĆ dipl.ing.prom.
MILORAD BOŽIĆ dipl.ing.prom.

Pečat predstavničkog tijela:

Odgovorna osoba:
**Načelnik Općine:
IVAN DEMŠE**

potpis

Istovjetnost ovog prostornog plana s izvornikom ovjerava:

potpis

Pečat nadležnog tijela: